



# TRIBUNALE DI LATINA REG. 334/2024 E.I.

## RILIEVO PLANIMETRICO DELL'ATTUALE STATO DI CONSISTENZA

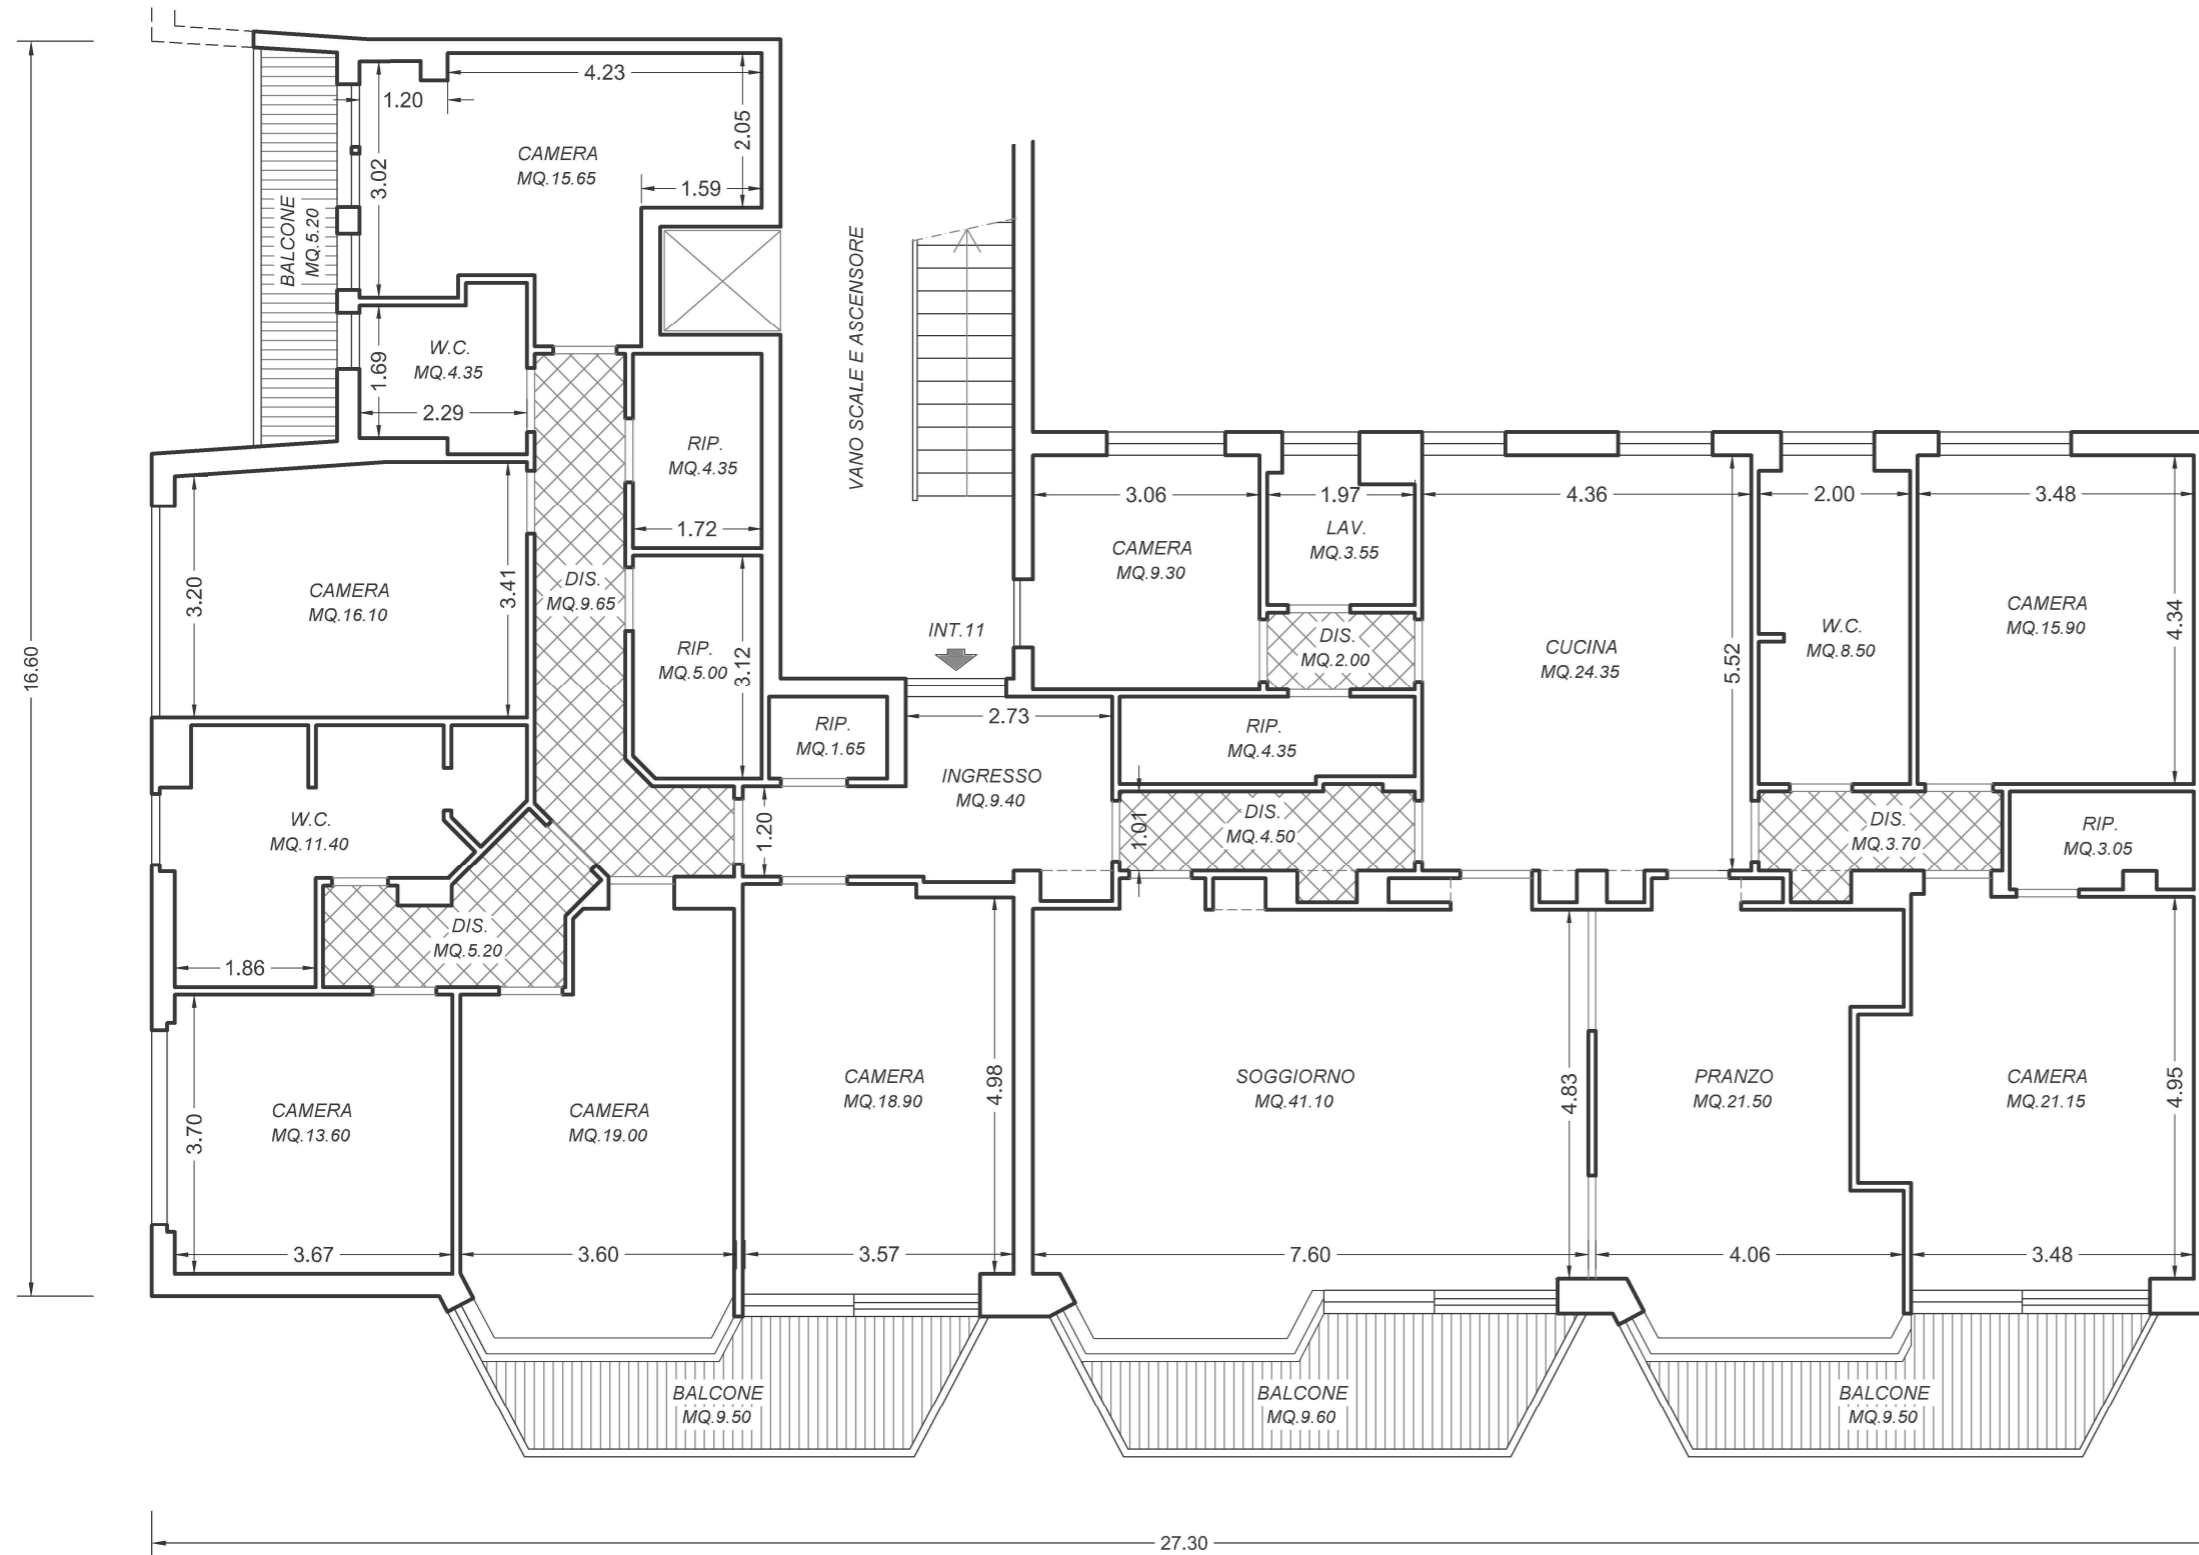

### PIANO TERZO

H= MT. 3.08

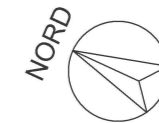

#### DATI METRICI

SUP. UTILE RESIDENZIALE:	MQ.	297.20
SUP. NON RESIDENZIALE :	MQ.	33.80
SUP. COPERTA:	MQ.	341.80
VOLUME (H=3.08+0.27) :	MC.	1 145.03

#### DATI CATASTALI

COMUNE DI LATINA  
 CORSO DELLA REPUBBLICA, 265  
 FOG. 146  
 PART. 223  
 SUB. 56 (EX SUB.16 E SUB.42)

#### DATI URBANISTICI

AUTORIZ. INIZIALE: PROT. 30052 DEL 02/04/1963  
 AUTORIZ. VARIANTE: PROT. 38880 DEL 20/11/1963  
 D.I.A. PROT. 83262 DEL 12/07/2011

IL C.T.U.

GEOM. GIOVANNI CASSIBBA