

**Agenzia del Territorio  
CATASTO FABBRICATI  
Ufficio Provinciale di  
Bari**

Dichiarazione protocollo n. BA0107401 del 03/03/2009

Planimetria di u.i.u. in Comune di Bisceglie

Strada Di. P.r.g.

civ.

Identificativi Catastali:

Sezione:

Foglio: 5

Particella: 2346

Subalterno: 29

Compilata da:

Di Ceglie Leonardo

Iscritto all'albo:  
Geometri



Prov. Bari

N. 2865

Scheda n. 1

Scala 1:200

**POSTO AUTO SCOPERTO  
PIANO TERRA  
Int. 20**

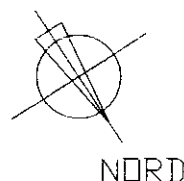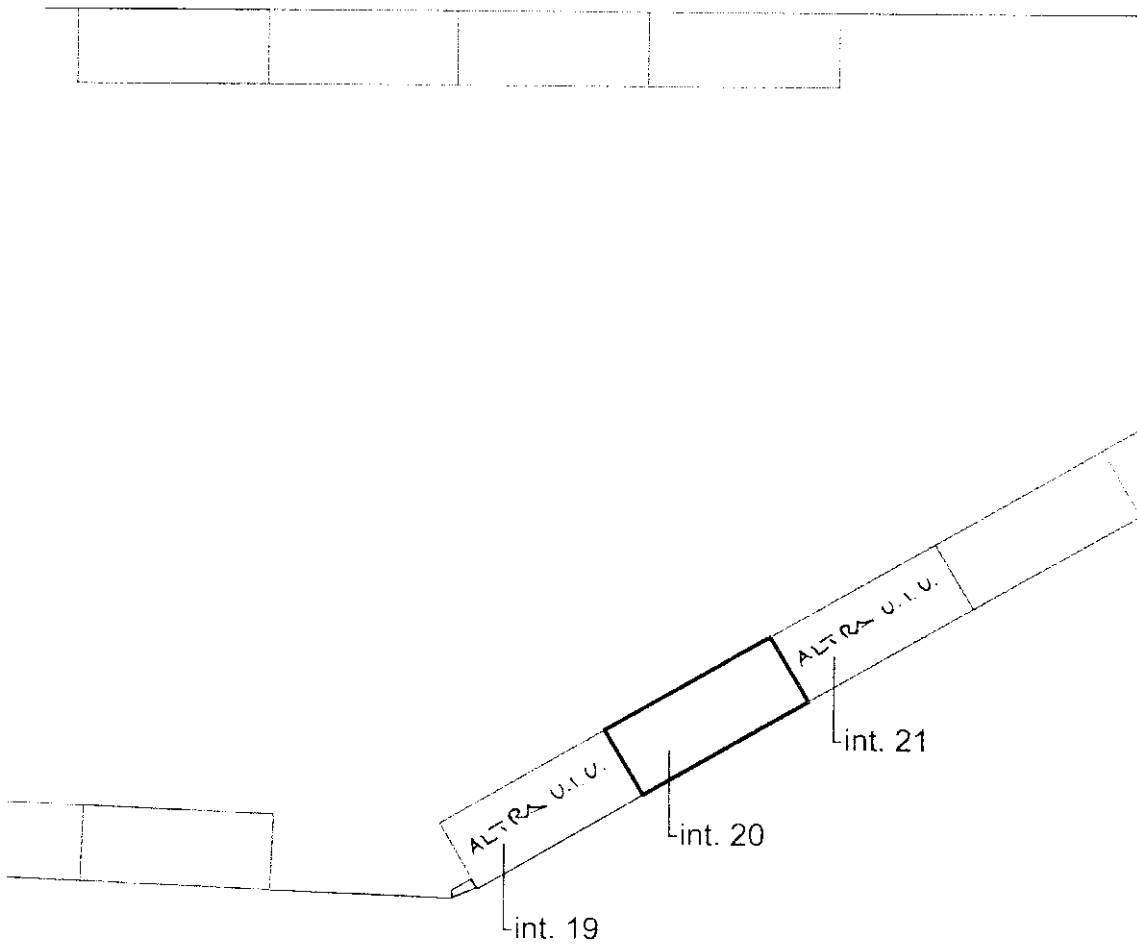

Ultima planimetria in atti