

**Agenzia delle Entrate**  
**CATASTO FABBRICATI**  
Ufficio Provinciale di  
**Vercelli**

Dichiarazione protocollo n. VC0021364 del 27/06/2019

Comune di Roasio

Via Dante Alighieri

civ. 43

Identificativi Catastali:

Sezione:

Foglio: 17

Particella: 556

Subalterno: 5

Compilata da:

Ottone Anna Rosa

Iscritto all'albo:

Architetti



Prov. Vercelli

N. 171

Planimetria

Scheda n. 1

Scala 1:200

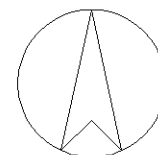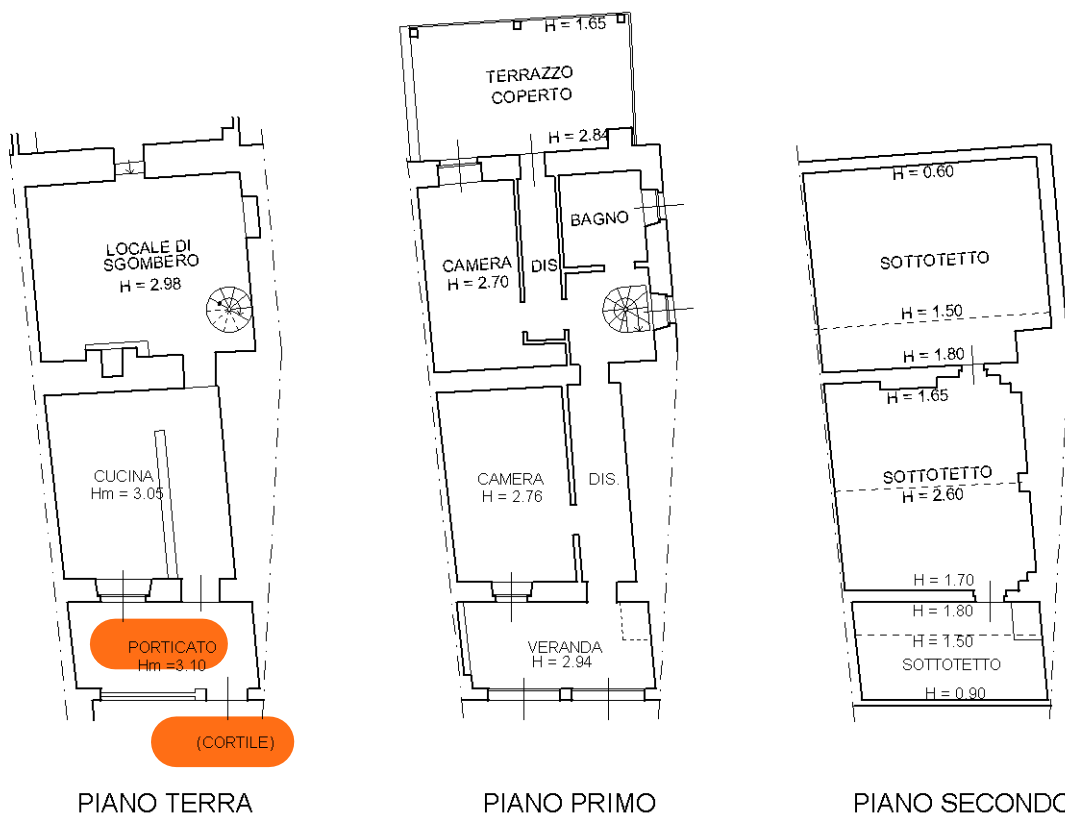

Ultima planimetria in atti