

ACCERTAMENTO DELLA PROPRIETA' IMMOBILIARE URBANA ELENCO DEI SUBALTERNI ASSEGNATI



Comune MODENA	Sezione	Foglio 230	Particella 267	Tipo mappale	del:
------------------	---------	---------------	-------------------	--------------	------

Sub	UBICAZIONE via/piazza	n.civ	Piani	Scala	Int	DESCRIZIONE
1						SOPPRESSO
2						SOPPRESSO
3						SOPPRESSO
4						SOPPRESSO
5						SOPPRESSO
6						SOPPRESSO
7						SOPPRESSO
8	via Pietro Giardini	1155	T			BENE COMUNE NON CENSIBILE CORTE COMUNE A TUTTI
9	via Pietro Giardini	1155	T			AUTORIMESSA
10	via Pietro Giardini	1155	T			AUTORIMESSA
11	via Pietro Giardini	1155	T			AUTORIMESSA
12	via Pietro Giardini	1155	T-1			DEPOSITO
13	via Pietro Giardini	1155	T-1			ABITAZIONE DI TIPO ECONOMICO

Agenzia del Territorio
CATASTO FABBRICATI
Ufficio Provinciale di
Modena

ELABORATO PLANIMETRICO	
Compilato da: Fischione Umberto	
Iscritto all'albo: Architetti	
Prov. Modena	N. 44

Comune di Modena	Protocollo n. MO0113632 del 03/04/2007
Sezione: Foglio: 230 Particella: 267	Tipo Mappale n. del
Dimostrazione grafica dei subalterni	Scala 1 : 500

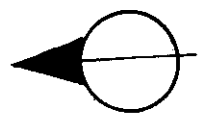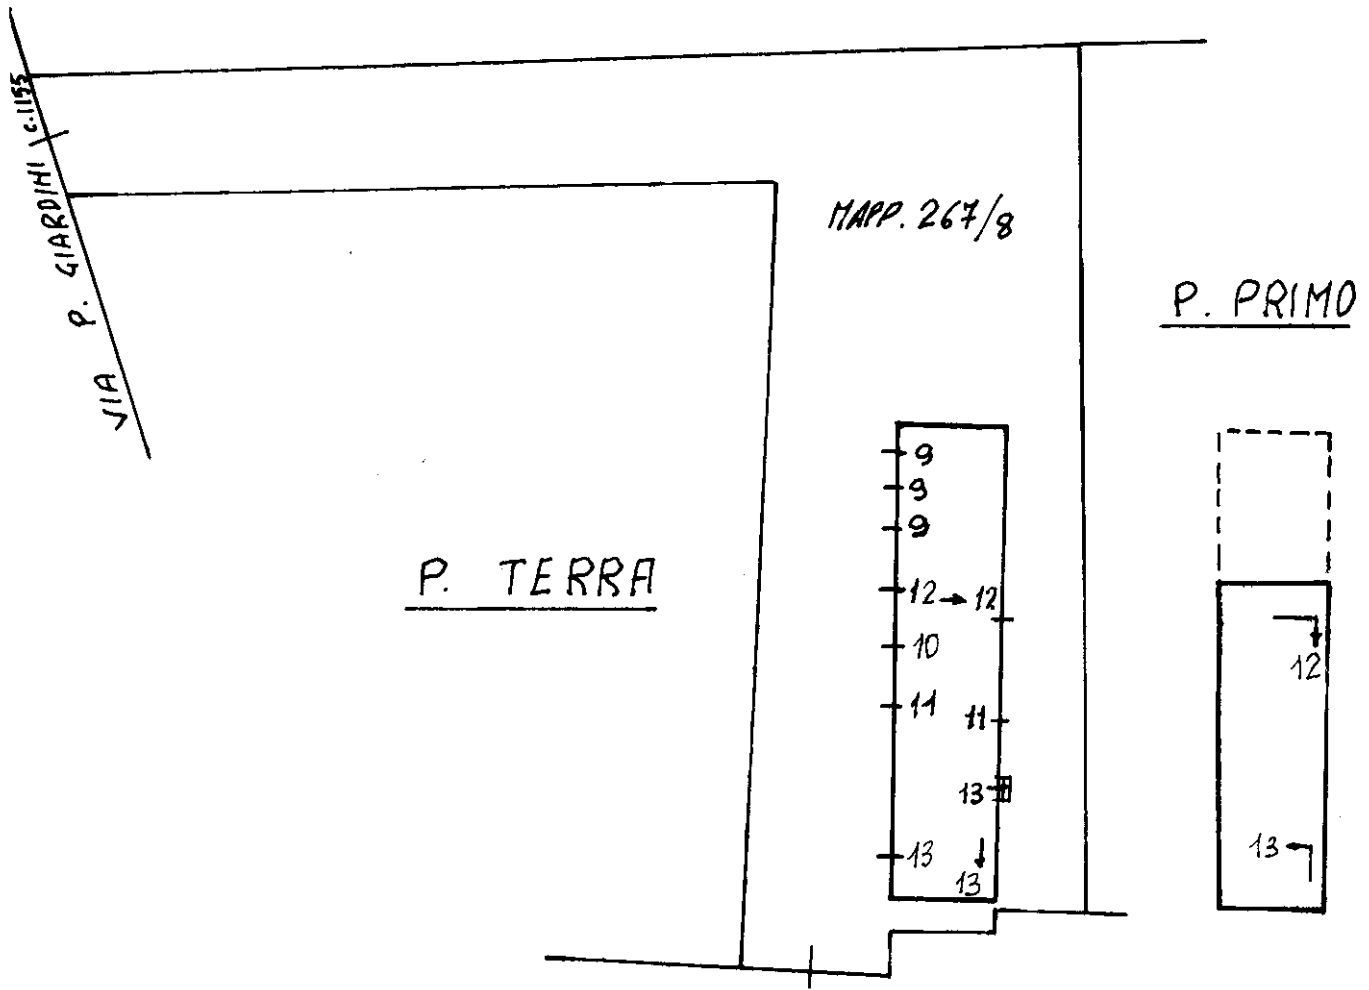

Ultima planimetria in atti