

**Agenzia del Territorio
CATASTO FABBRICATI
Ufficio Provinciale di
Milano**

Dichiarazione protocollo n. 000712152 del 11/09/2003

Planimetria di u.i.u. in Comune di Segrate

Via Fratelli Cervi

civ.

Identificativi Catastali:

Sezione:

Foglio: 1

Particella: 95

Subalterno: 17

Compilata da:

Zerlottin Giampietro

Iscritto all'albo:


Geometri

Prov. Milano

N. 8018

Scheda n. 1

Scala 1:200

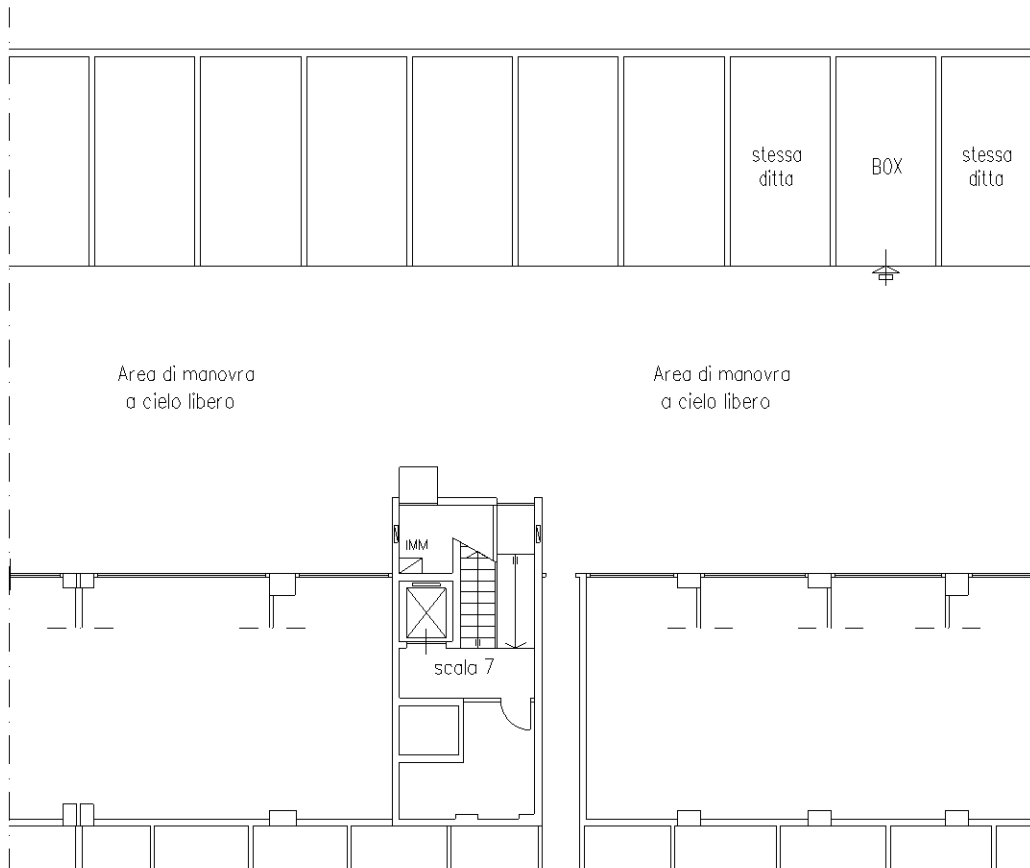

PIANO INTERRATO
H:2.60



Ultima planimetria in atti

