


## **ALLEGATO B**

Documentazione fotografica



# PIANTA PIANO TERRA


FOGLIO 21 - PART. 240 - SUB 1

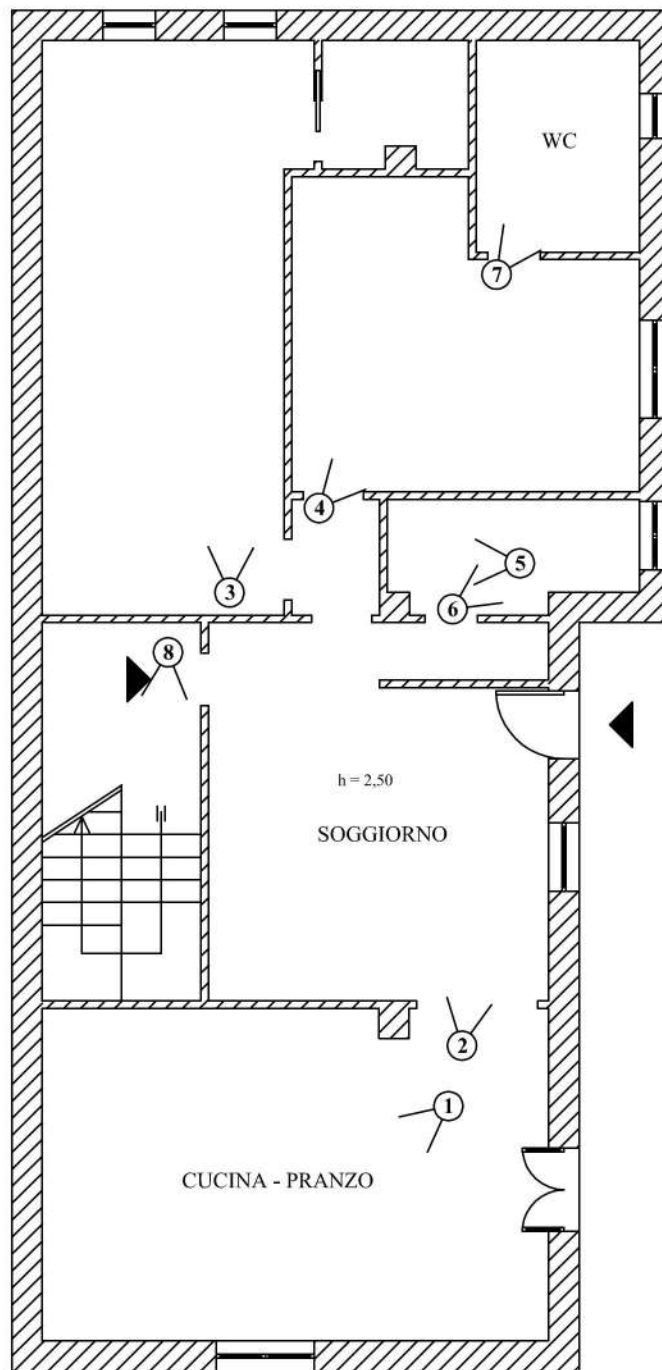

SCALA 1:100



PIANTA PIANO PRIMO  
FOGLIO 21 - PART. 240 - SUB 1

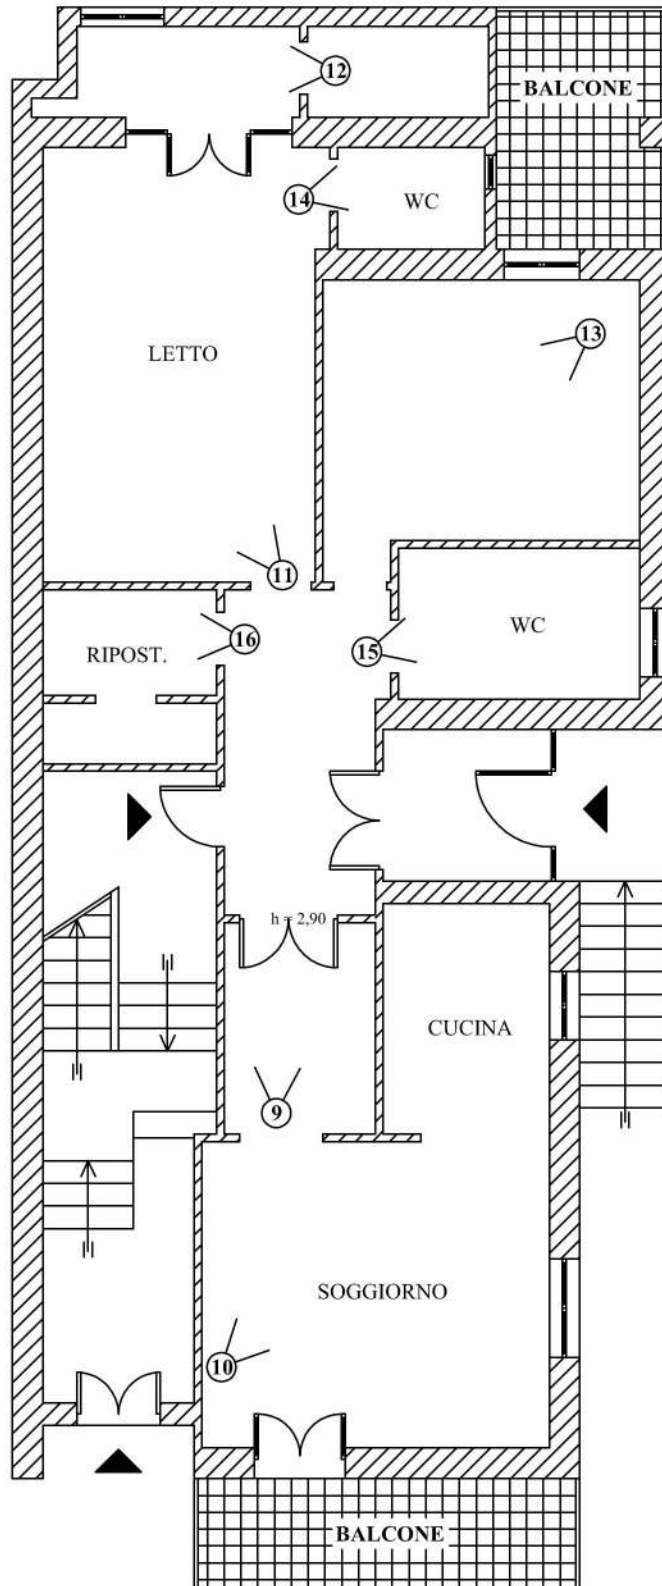


SCALA 1:100



# PIANTA PIANO SECONDO

FOGLIO 21 - PART. 240 - SUB 1

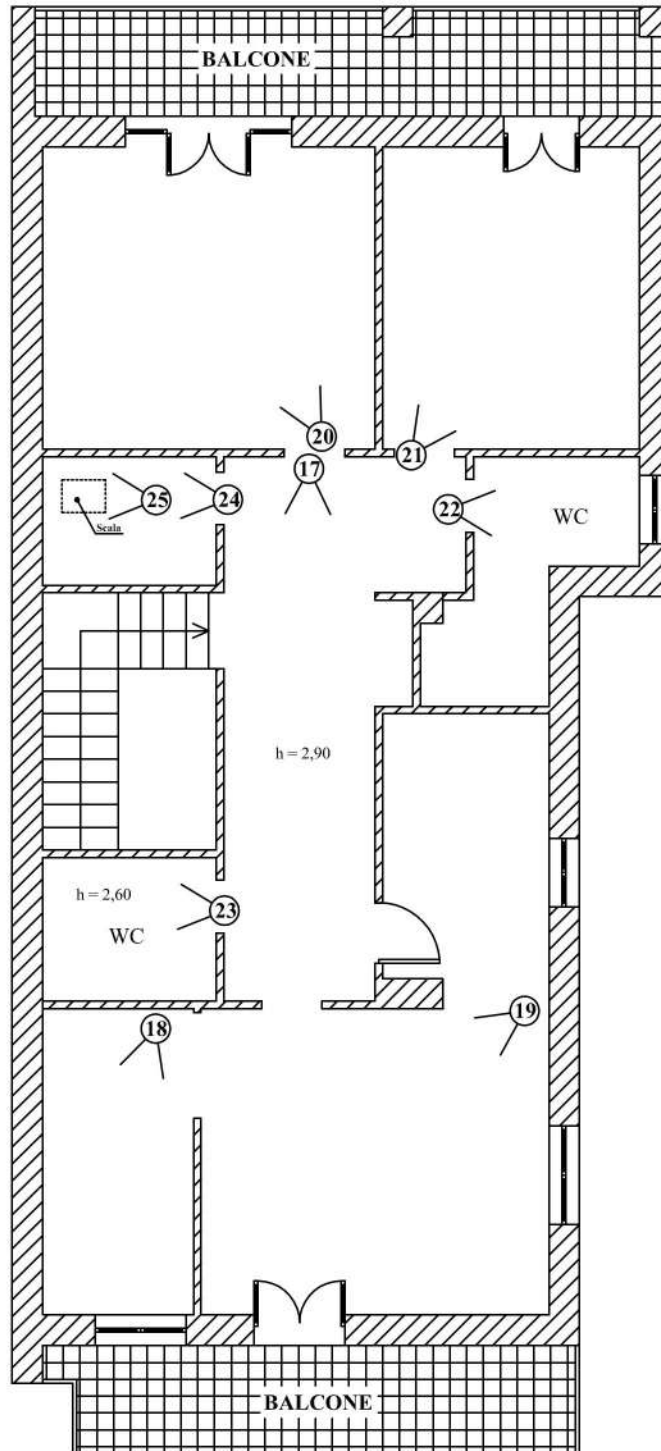


SCALA 1:100



**PIANO TERRA**



**Foto 1**

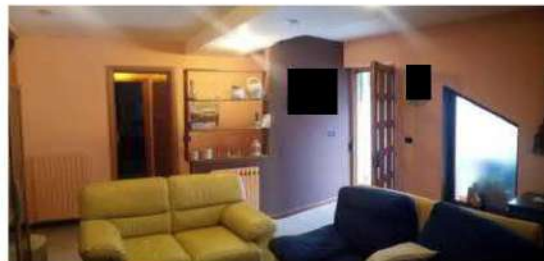

**Foto 2**




**Foto 3**



**Foto 4**



**Foto 5**

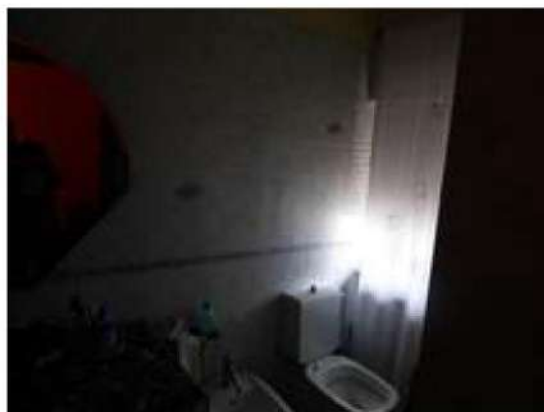

**Foto 6**





*Foto 7*



*Foto 8*

PIANO PRIMO



*Foto 9*



*Foto 10*





Foto 11



Foto 12



Foto 13



Foto 14

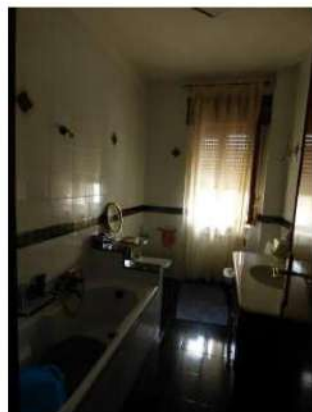


Foto 15



Foto 16




PIANO SECONDO



*Foto 17*



*Foto 18*

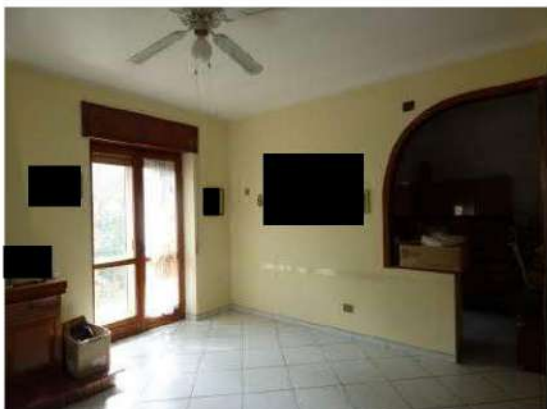

*Foto 19*



*Foto 20*



*Foto 21*



*Foto 22*





Foto 23



Foto 24



Foto 25



Foto 26



Esterno



Corte






*Corte*



*Terreno Foglio 21 Part. 590*

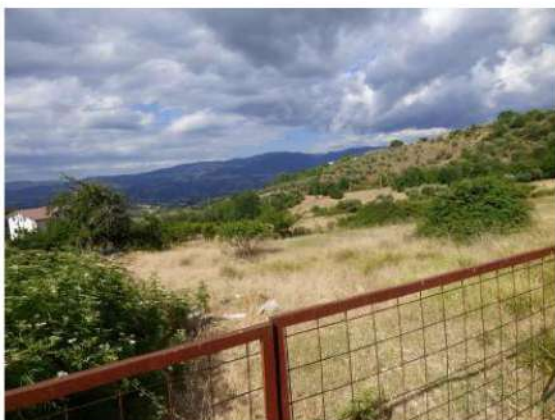

*Terreno Foglio 14 Part. 559*

