DOCUMENTAZIONE FOTOGRAFICA

LOTTO N. 1 – TAVAGNACCO (UD)

Coveg s.r.l. - www.ivgudine.it

Coveg S.r.l. - www.ivgudine.it

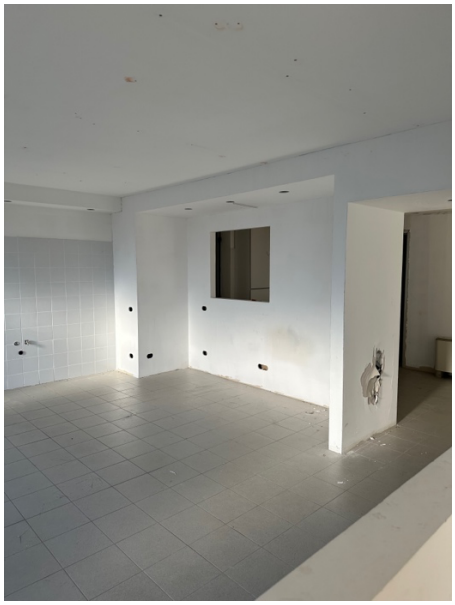

Coveg S.r.l. - www.ivgudine.it

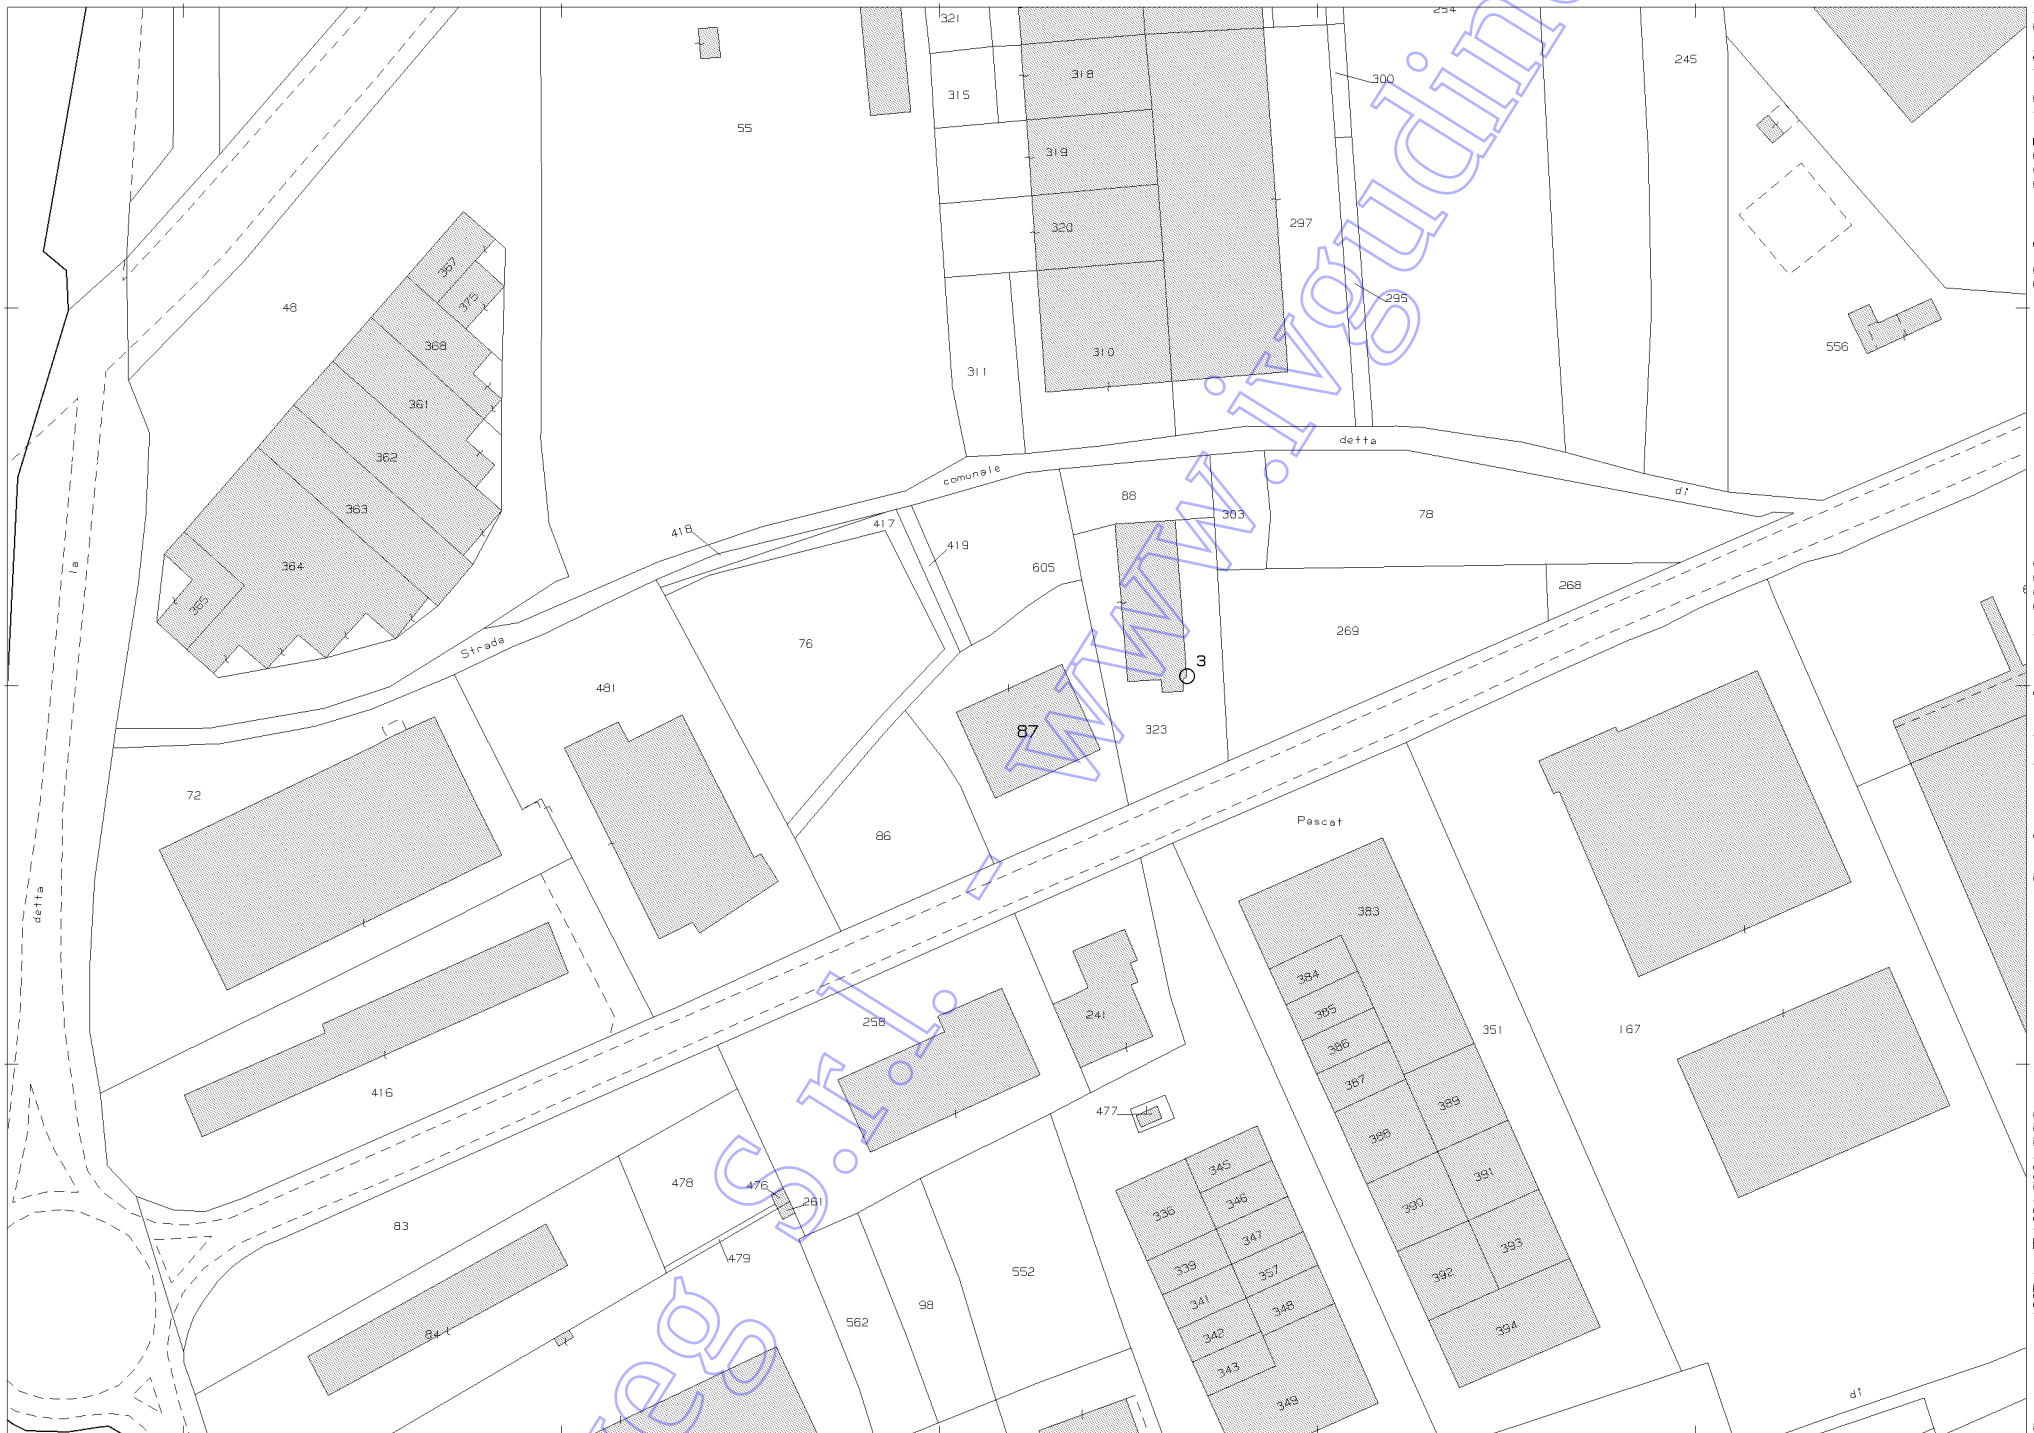

www.ivguadine.it
Geoves S.r.l.

Comune: (UD) TAVAGNACCO
Foglio: 22

Scala originale: 1:2000
Dimensione cornice: 534.000 x 378.000 m.Protcollo pratica T167945/2025

28-Lug-2025 12:17:31

Data: 28/07/2025 - n. T67826 - Richiedente: BSCNRC56M30L483S
Totale schede: 1 - Formato di acquisizione: A3(297x420) - Formato stampa richiesto: A3(297x420)
Ultima planimetria in atti

Agenzia del Territorio

CATASTO FABBRICATI

Ufficio provinciale di

Udine

Dichiarazione protocollo n. UD0162113 del 22/07/2005

Planimetria di u.i.u. in Comune di Tavagnacco

Via Palladio civ.

Identificativi Catastali:
Sezione:
Foglio: 22
Particella: 87
Subalterno: 3

Compilata da:
Pellizzoni Ezio Paolo
Iscritto all'albo:
Ingegneri
Prov.Gorizia N. 208

Scheda n.1 Scala 1: 200

PIANTA PRIMO PIANO

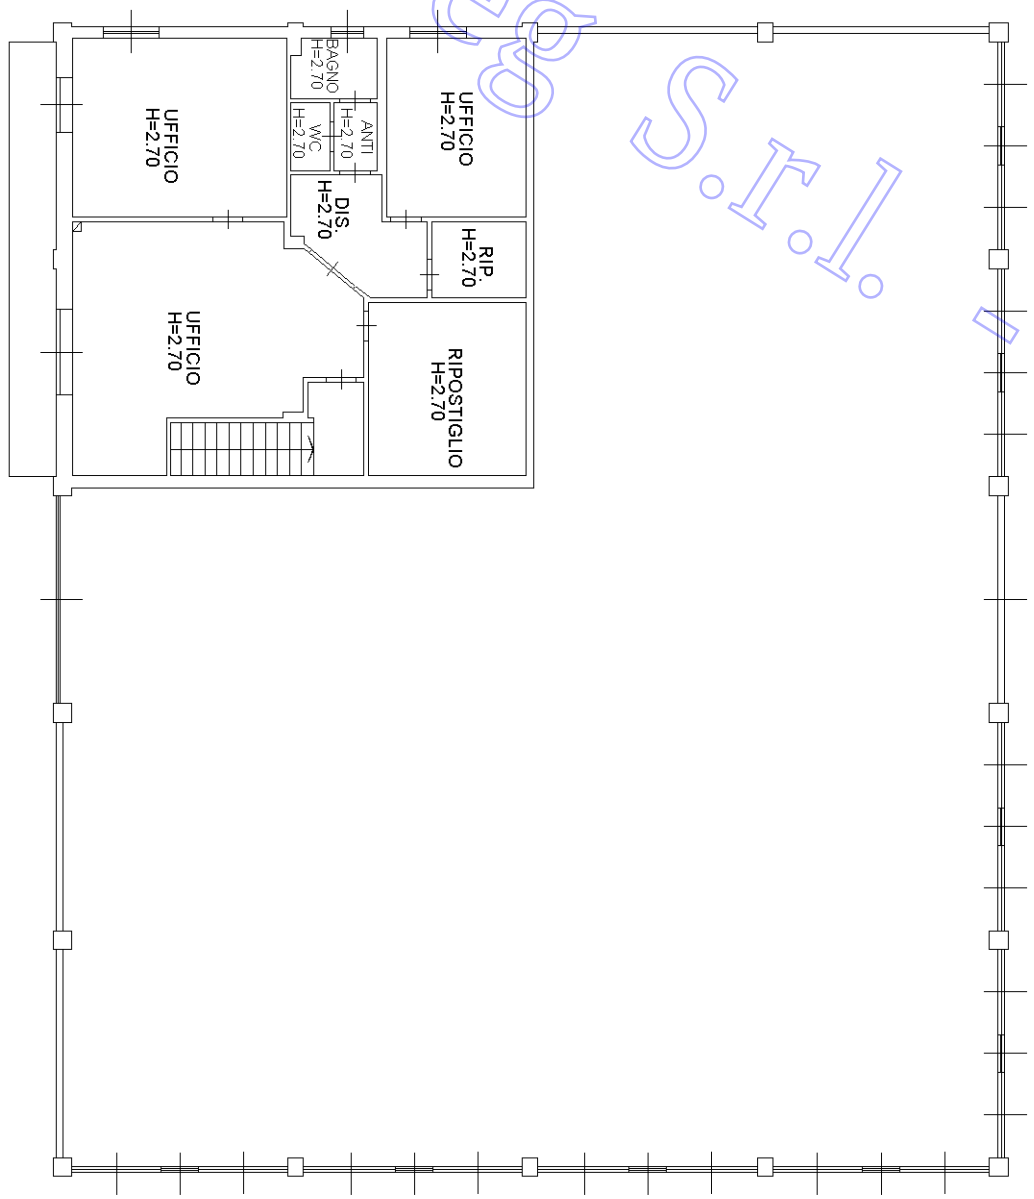

PIANTA PIANO TERRA

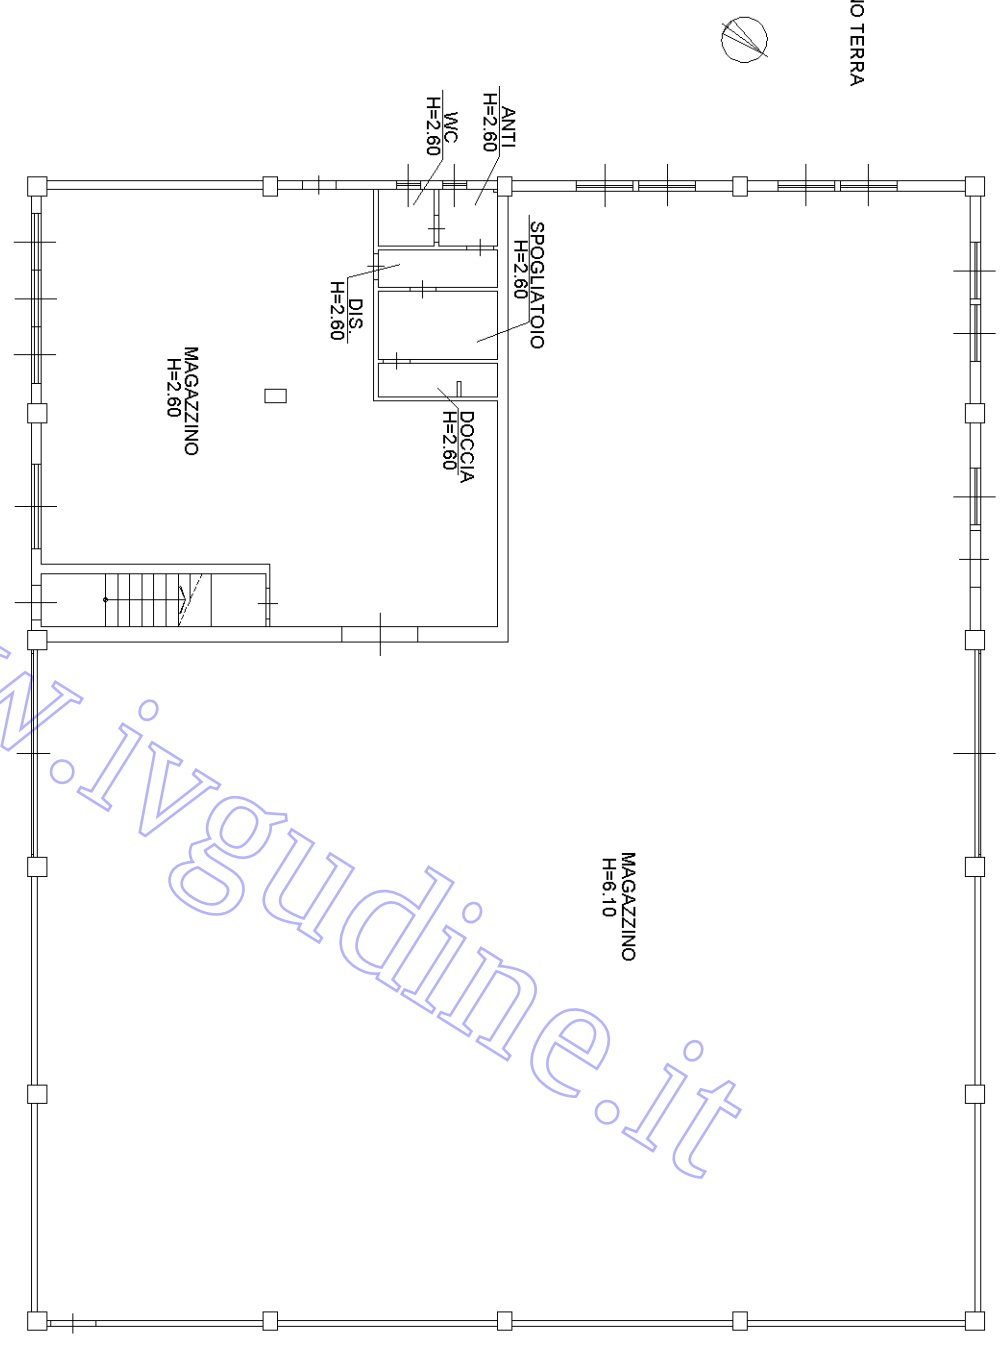

Coveg S.r.l. - www.ivgudine.it

Catasto dei Fabbricati - Situazione al 28/07/2025 - Comune di TAVAGNACCO(L065) - < Foglio 22 - Particella 87 - Subalterno 3 >
VIA ANDREA PALLADIO n. 35 Piano T-1

10 metri

Data: 28/07/2025 - n. T67826 - Richiedente: BSCNRC56M30L483S

SS13
Studio 2mb
Dose Giardinaggio & C.
Elettroveneta SpA Filiale
di Tavagnacco (Udine)
Feruglio
Engineering (SAS)
Via Palladio
Via Palladio
Royalwash
Via Guglielmo Marconi
Via Andrea Palladio
Gp Gomme di
Persoglia Gianni
Ambulatorio Veterinario
PET&VET (ex Clinica…
Riel
Friulgames