

**Agenzia del Territorio
CATASTO FABBRICATI
Ufficio Provinciale di
Genova**


Dichiarazione protocollo n. GE0007030 del 11/01/2012
Planimetria di u.i.u. in Comune di Castiglione Chiavarese
Via Nostra Signora Della Guardia civ. 94

Identificativi Catastali:
Sezione:
Foglio: 20
Particella: 154
Subalterno: 3



Compilata da:
Maccio' Carlotta
Iscritto all'albo:
Architetti
Prov. Genova N. 40370

Scheda n. 1 Scala 1:200

PIANO PRIMO

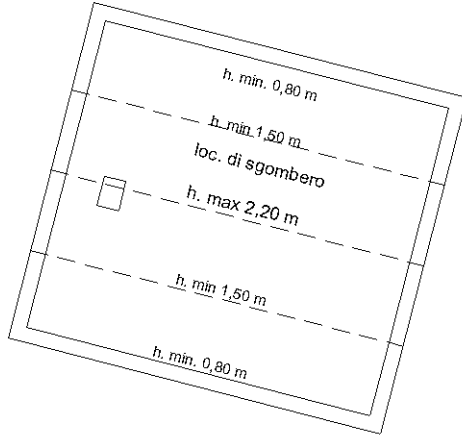

PIANO TERRA

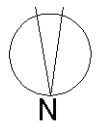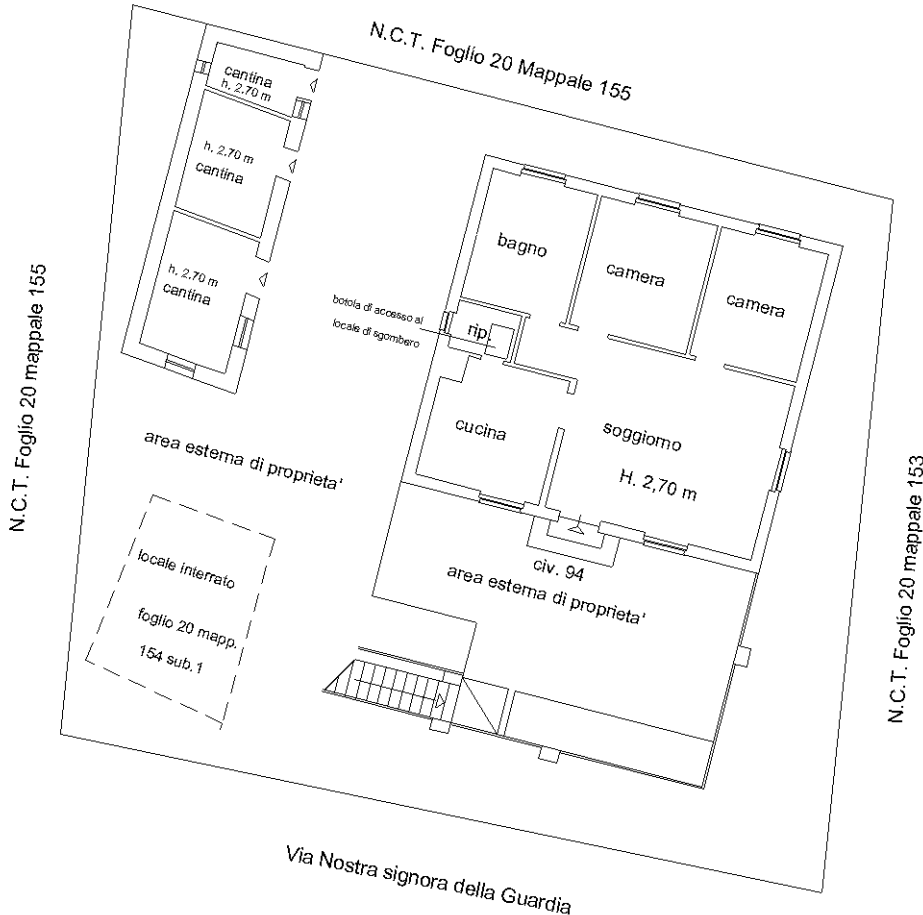

Ultima planimetria in atti

**Agenzia del Territorio
CATASTO FABBRICATI
Ufficio Provinciale di
Genova**



Dichiarazione protocollo n. GE0336235 del 25/09/2008
Planimetria di u.i.u. in Comune di Castiglione Chiavarese
Via Nostra Signora Della Guardia civ. 94

Identificativi Catastali:
Sezione:
Foglio: 20
Particella: 154
Subalterno: 1

Compilata da:
Battilana Giacomo
Iscritto all'albo:
Geometri
Prov. Genova N. 2525

Scheda n. 1 Scala 1:200

PIANO INTERRATO

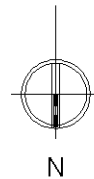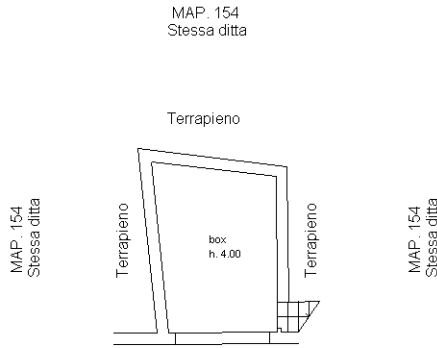

Ultima planimetria in atti