


**Agenzia delle Entrate
CATASTO FABBRICATI
Ufficio Provinciale di
Siena**


Dichiarazione protocollo n. SI0017075 del 18/05/2021	
Comune di Siena	
Strada Delle Coste civ. 42	
Identificativi Catastali:	Compilata da: Rocchi Duccio
Sezione: Foglio: 36	Iscritto all'albo: Periti Edili
Particella: 385	Prov. Siena N. 00661
Subalterno: 3	

Planimetria	
Scheda n. 1	Scala 1:100

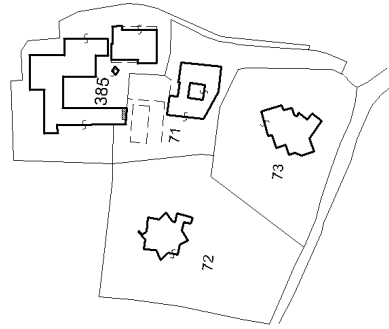

ESTRATTO DI MAPPA N.C.T.
scala 1:2000

PIANO TERRA

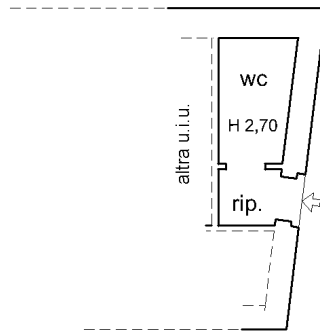

ORIENTAMENTO



invari 01

Catasto dei Fabbricati - Situazione al 06/12/2023 - Comune di SIENA (I726) - < Foglio 36 - Particella 385 - Subalterno 3 -
SPINARDI DOTTORALE ARUBAPEC S.P.A. ARUBAPEC S.P.A. NG CA 3 Serial# 211947197c08a5bb547d79d897139d81

Agenzia delle Entrate
CATASTO FABBRICATI
Ufficio provinciale di
Siena

Dichiarazione protocollo n. S10084016 del 24/10/2022
Comune di Siena
Strada Delle Coste

civ. 42



Identificativi Catastali:
Sezione: 36
Foglio: 36
Particella: 385
Subalterno: 5

Compilata da:
Rocchi Duccio
Iscritto all'albo:
Periti Edili
Prov. Siena
N. 00661

Scala 1: 200

n. 2

PIANO TERRA

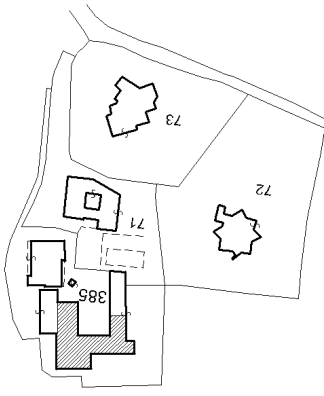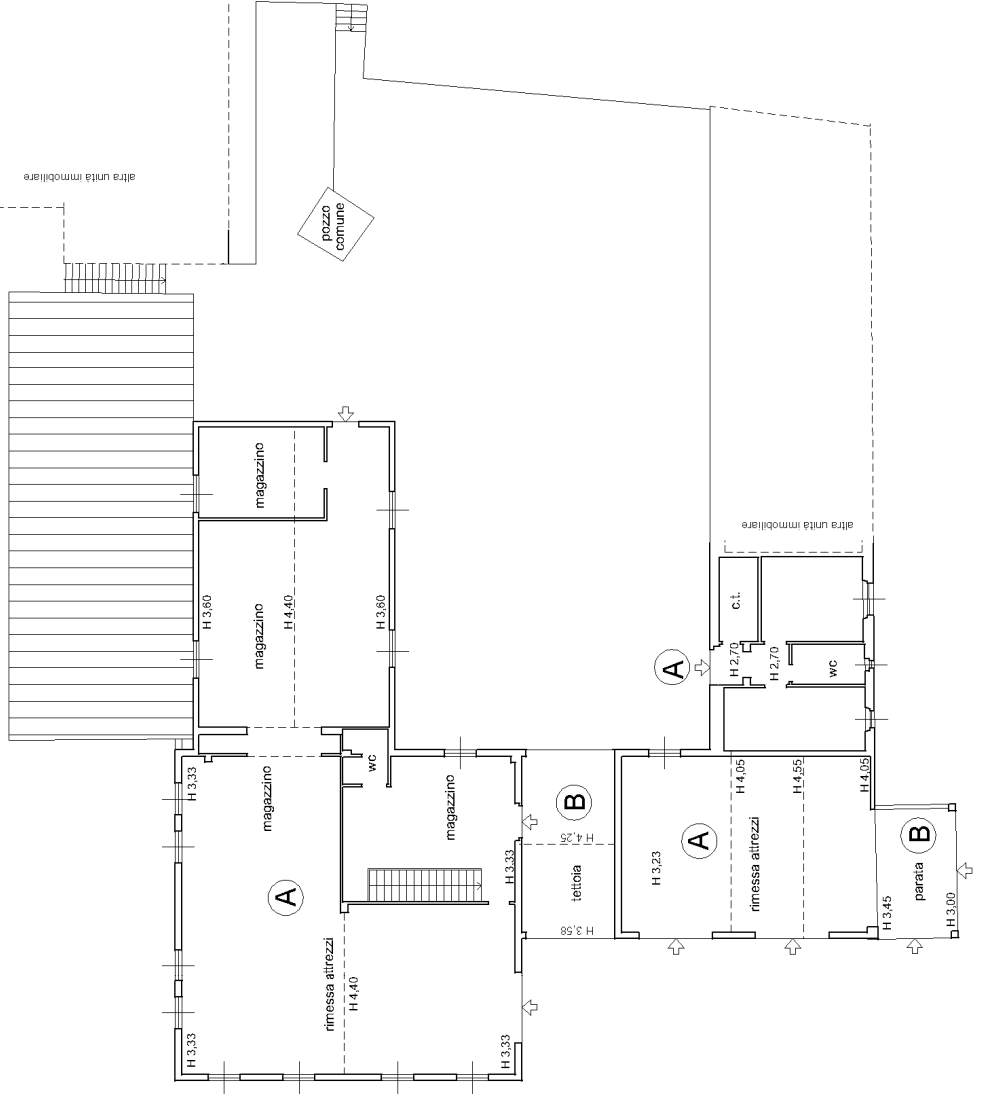

ESTRATTO DI MAPPA N.C.T.
scala 1:2000


ORIENTAMENTO




**Agenzia delle Entrate
CATASTO FABBRICATI
Ufficio Provinciale di
Siena**

Dichiarazione protocollo n. SI0084016 del 24/10/2022	
Comune di Siena	
Strada Delle Coste civ. 42	
Identificativi Catastali:	Compilata da: Rocchi Duccio
Sezione:	Iscritto all'albo: Periti Edili
Foglio: 36	Prov. Siena
Particella: 385	N. 00661
Subalterno: 6	

Planimetria
Scheda n. 1 Scala 1:200

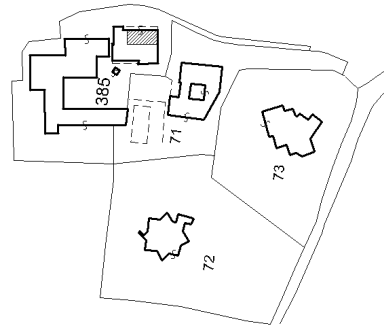

ESTRATTO DI MAPPA N.C.T.
scala 1:2000

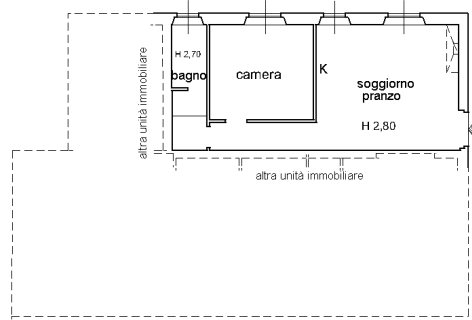

PIANO PRIMO
SOTTOSTRADA

ORIENTAMENTO




inetti (0)


**Agenzia delle Entrate
CATASTO FABBRICATI
Ufficio Provinciale di
Siena**

Dichiarazione protocollo n. SI0084016 del 24/10/2022	
Comune di Siena	
Strada Delle Coste civ. 42	
Identificativi Catastali:	Compilata da: Rocchi Duccio
Sezione:	Iscritto all'albo: Periti Edili
Foglio: 36	Prov. Siena
Particella: 385	N. 00661
Subalterno: 7	

Planimetria
Scheda n. 1 Scala 1:200

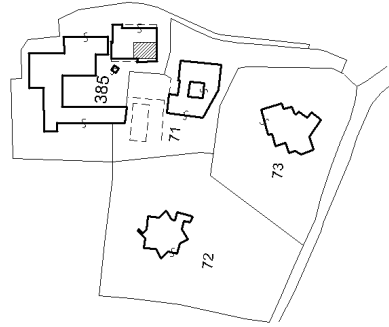

ESTRATTO DI MAPPA N.C.T.
scala 1:2000

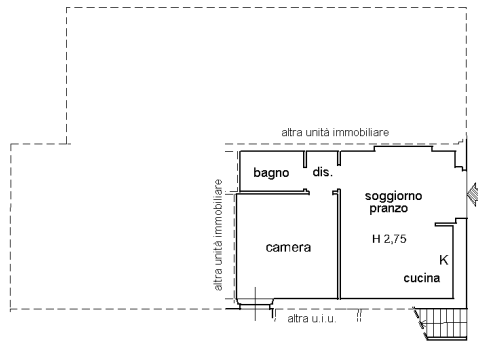

PIANO PRIMO
SOTTOSTRADA

ORIENTAMENTO




inetti (1)


**Agenzia delle Entrate
CATASTO FABBRICATI
Ufficio Provinciale di
Siena**

Dichiarazione protocollo n. SI0084016 del 24/10/2022	
Comune di Siena	
Strada Delle Coste civ. 42	
Identificativi Catastali:	Compilata da: Rocchi Duccio
Sezione:	Iscritto all'albo: Periti Edili
Foglio: 36	Prov. Siena N. 00661
Particella: 385	
Subalterno: 8	

Planimetria
Scheda n. 1 Scala 1:200

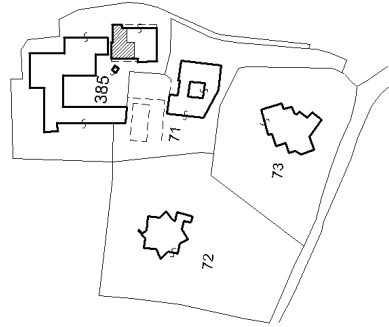

ESTRATTO DI MAPPA N.C.T.
scala 1:2000

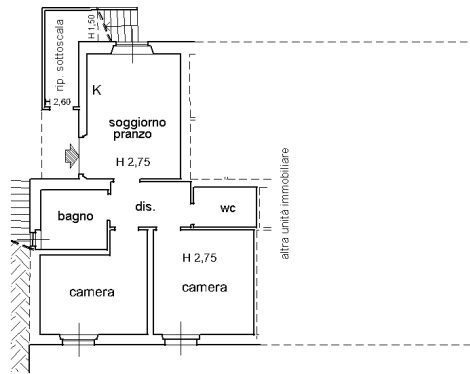

PIANO PRIMO
SOTTOSTRADA

ORIENTAMENTO




inetti (1)


**Agenzia delle Entrate
CATASTO FABBRICATI
Ufficio Provinciale di
Siena**

Dichiarazione protocollo n. SI0084016 del 24/10/2022	
Comune di Siena	
Strada Delle Coste civ. 42	
Identificativi Catastali:	Compilata da: Rocchi Duccio
Sezione:	Iscritto all'albo: Periti Edili
Foglio: 36	Prov. Siena N. 00661
Particella: 385	
Subalterno: 9	

Planimetria
Scheda n. 1 Scala 1:200

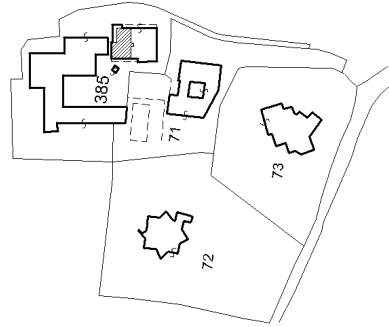

ESTRATTO DI MAPPA N.C.T.
scala 1:2000

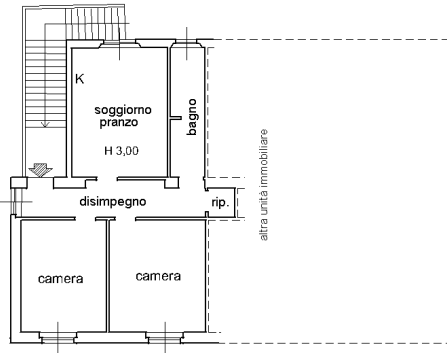

PIANO TERRA

ORIENTAMENTO




inetti (1)


**Agenzia delle Entrate
CATASTO FABBRICATI
Ufficio Provinciale di
Siena**

Dichiarazione protocollo n. SI0097431 del 11/11/2023	
Comune di Siena	
Strada Delle Coste civ. 42	
Identificativi Catastali:	Compilata da: Rocchi Duccio
Sezione:	Iscritto all'albo: Periti Edili
Foglio: 36	Prov. Siena
Particella: 385	N. 00661
Subalterno: 10	


Planimetria	
Scheda n. 1	Scala 1: 200

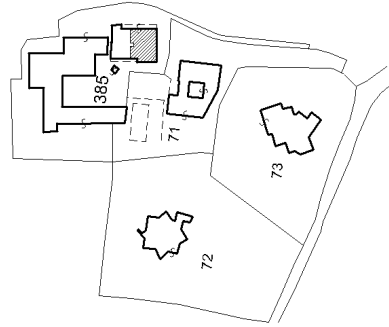


ESTRATTO DI MAPPA N.C.T.
scala 1:2000

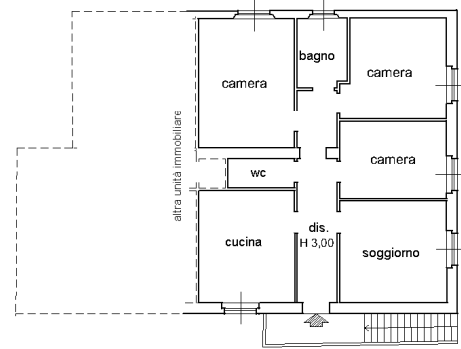

PIANO TERRA

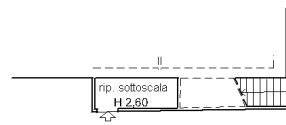

PIANO PRIMO
SOTTOSTRADA

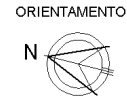


in metri (1)

Catasto dei Fabbricati - Situazione al 06/12/2023 - Comune di SIENA (I726) - < Foglio 36 - Particella 385 - Subalterno 10 >
SPINARDY DORAZZARI (074740) LOCESIBASSO D&G ARUBAPEC S.P.A. NG CA 3 Serial#: 211b47197c08a5b5b547d7d0d897139b81


**Agenzia delle Entrate
CATASTO FABBRICATI
Ufficio Provinciale di
Siena**

Dichiarazione protocollo n. SI0084016 del 24/10/2022	
Comune di Siena	
Strada Delle Coste civ. 42	
Identificativi Catastali:	Compilata da: Rocchi Duccio
Sezione:	Iscritto all'albo: Periti Edili
Foglio: 36	Prov. Siena
Particella: 385	N. 00661
Subalterno: 11	

Planimetria
Scheda n. 1 Scala 1: 200

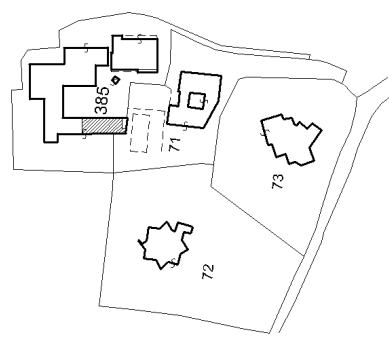

ESTRATTO DI MAPPA N.C.T.
scala 1:2000

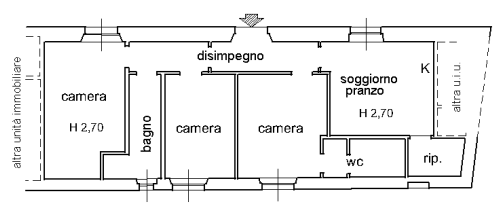

PIANO TERRA



inetti (1)