

**Agenzia del Territorio
CATASTO FABBRICATI
Ufficio Provinciale di
Milano**

Dichiarazione protocollo n. MI0796576 del 29/07/2009

Planimetria di u.i.u. in Comune di Roncello

Via Sandro Pertini

civ. 39

Identificativi Catastali:

Sezione:

Foglio: 1

Particella: 605

Subalterno: 18

Compilata da:
Maggioni Domenico


Iscritto all'albo:
Geometri

Prov. Milano

N. 7825

Scheda n. 1

Scala 1:200

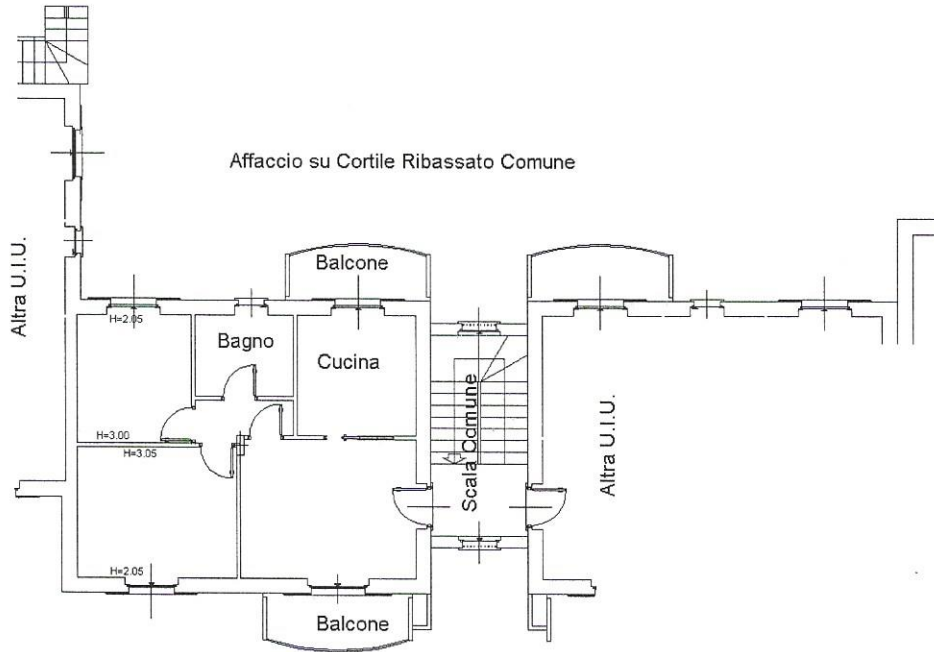

Affaccio su Sub 16

PIANO PRIMO H 2.70

