

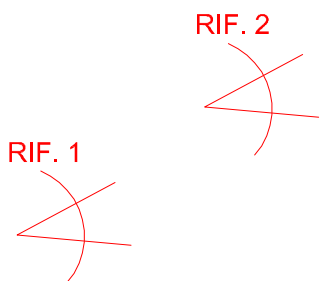


ALLEGATO A.02


ELABORATO GRAFICO

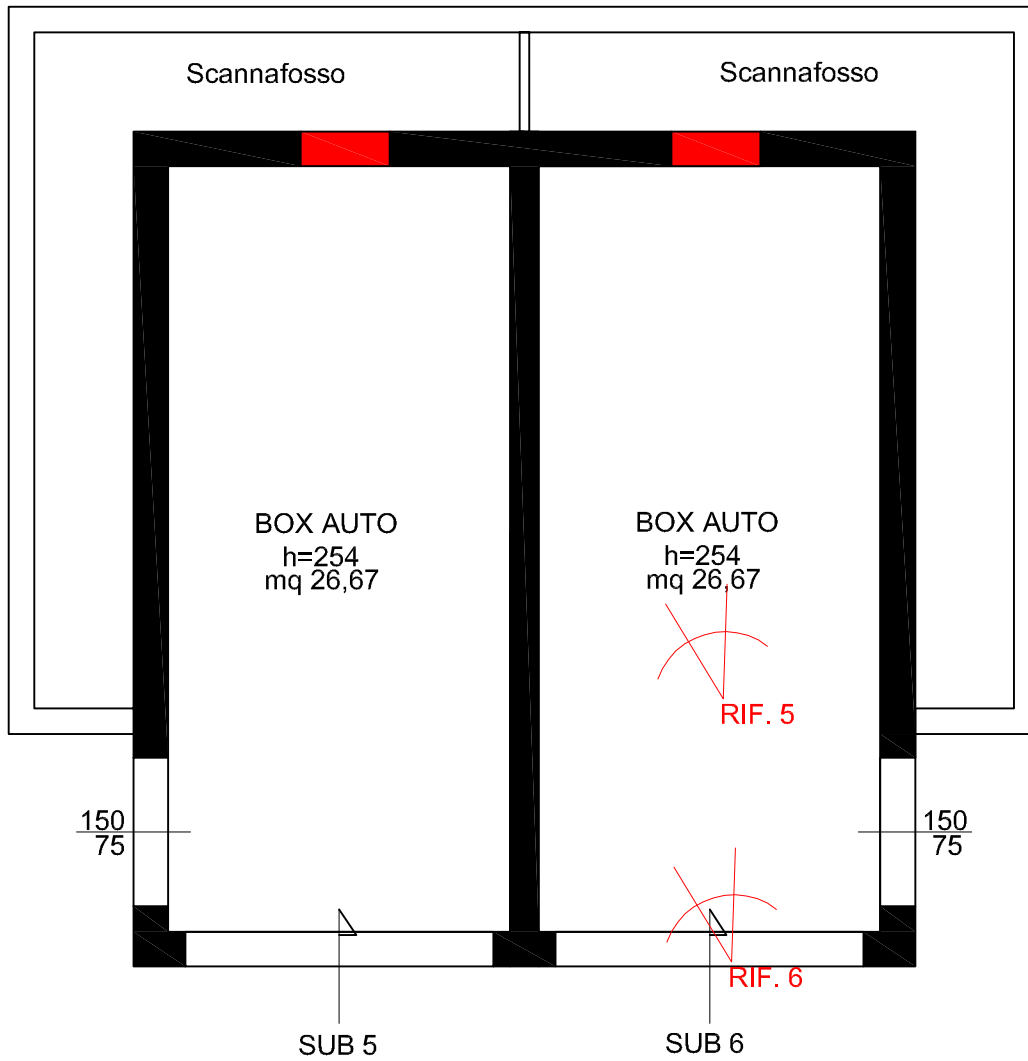


PLANIMETRIA STATO RILEVATO E CONI VISIVI - PIANO T

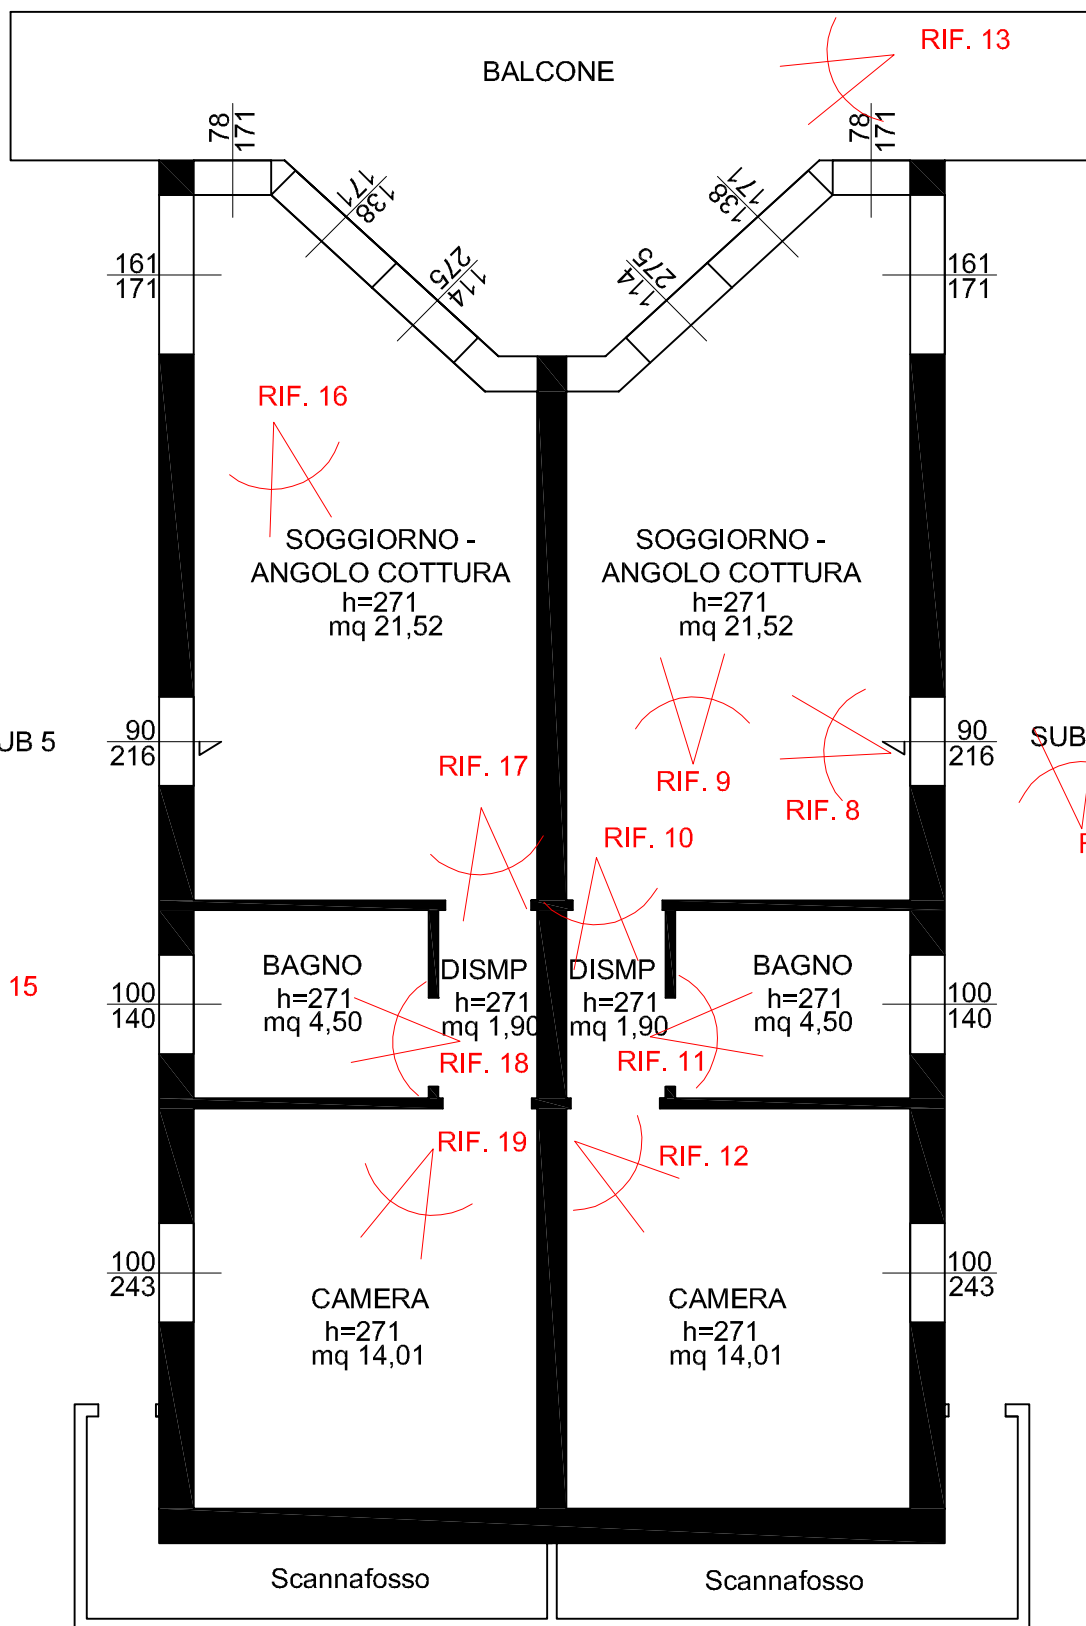

PLANIMETRIA STATO RILEVATO E CONI VISIVI - PIANO 1

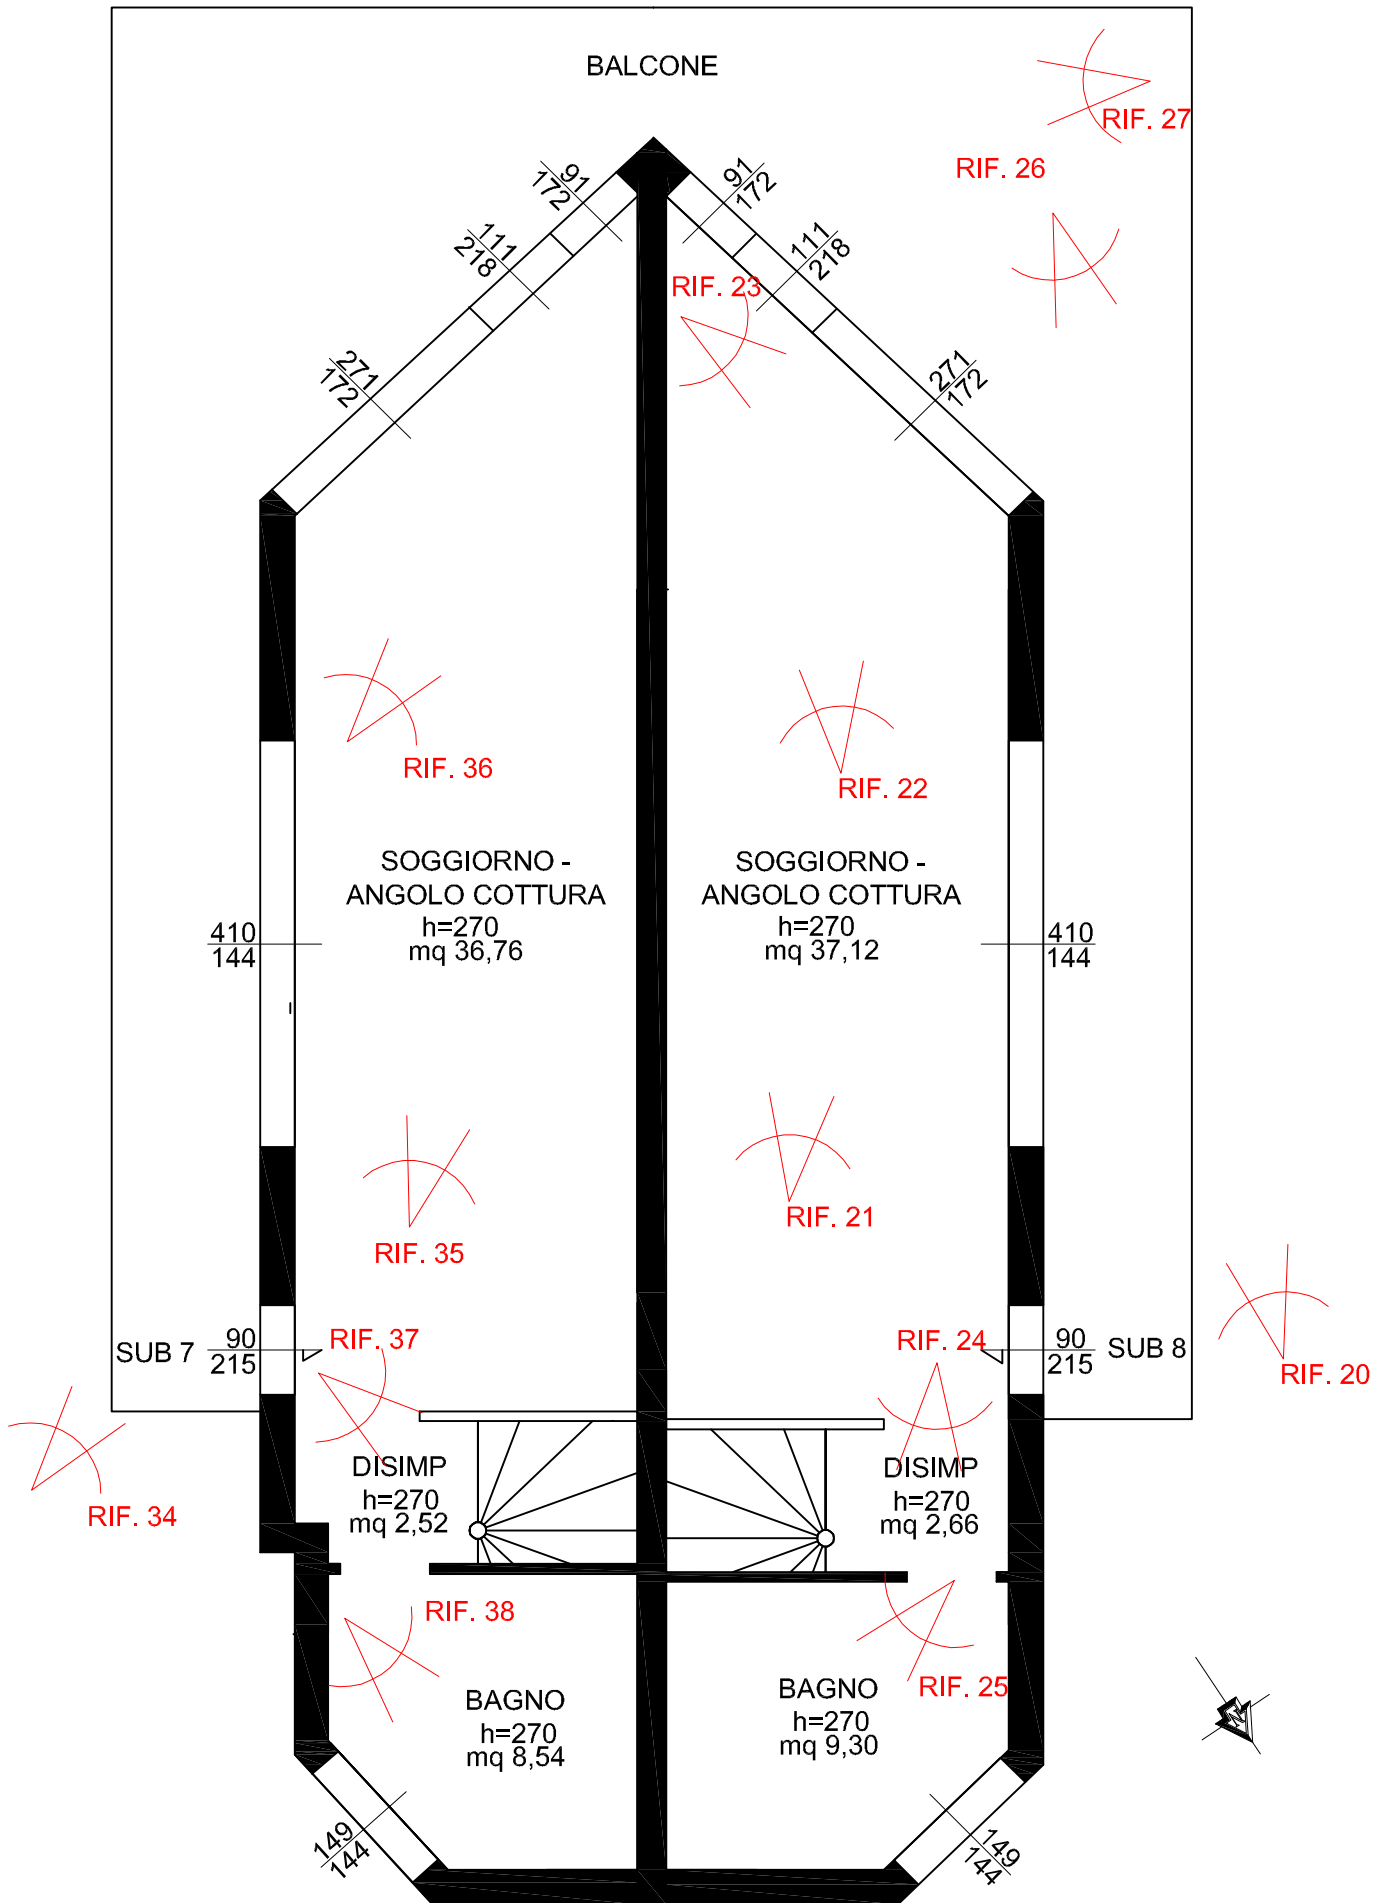

PLANIMETRIA STATO RILEVATO E CONI VISIVI - PIANO 2

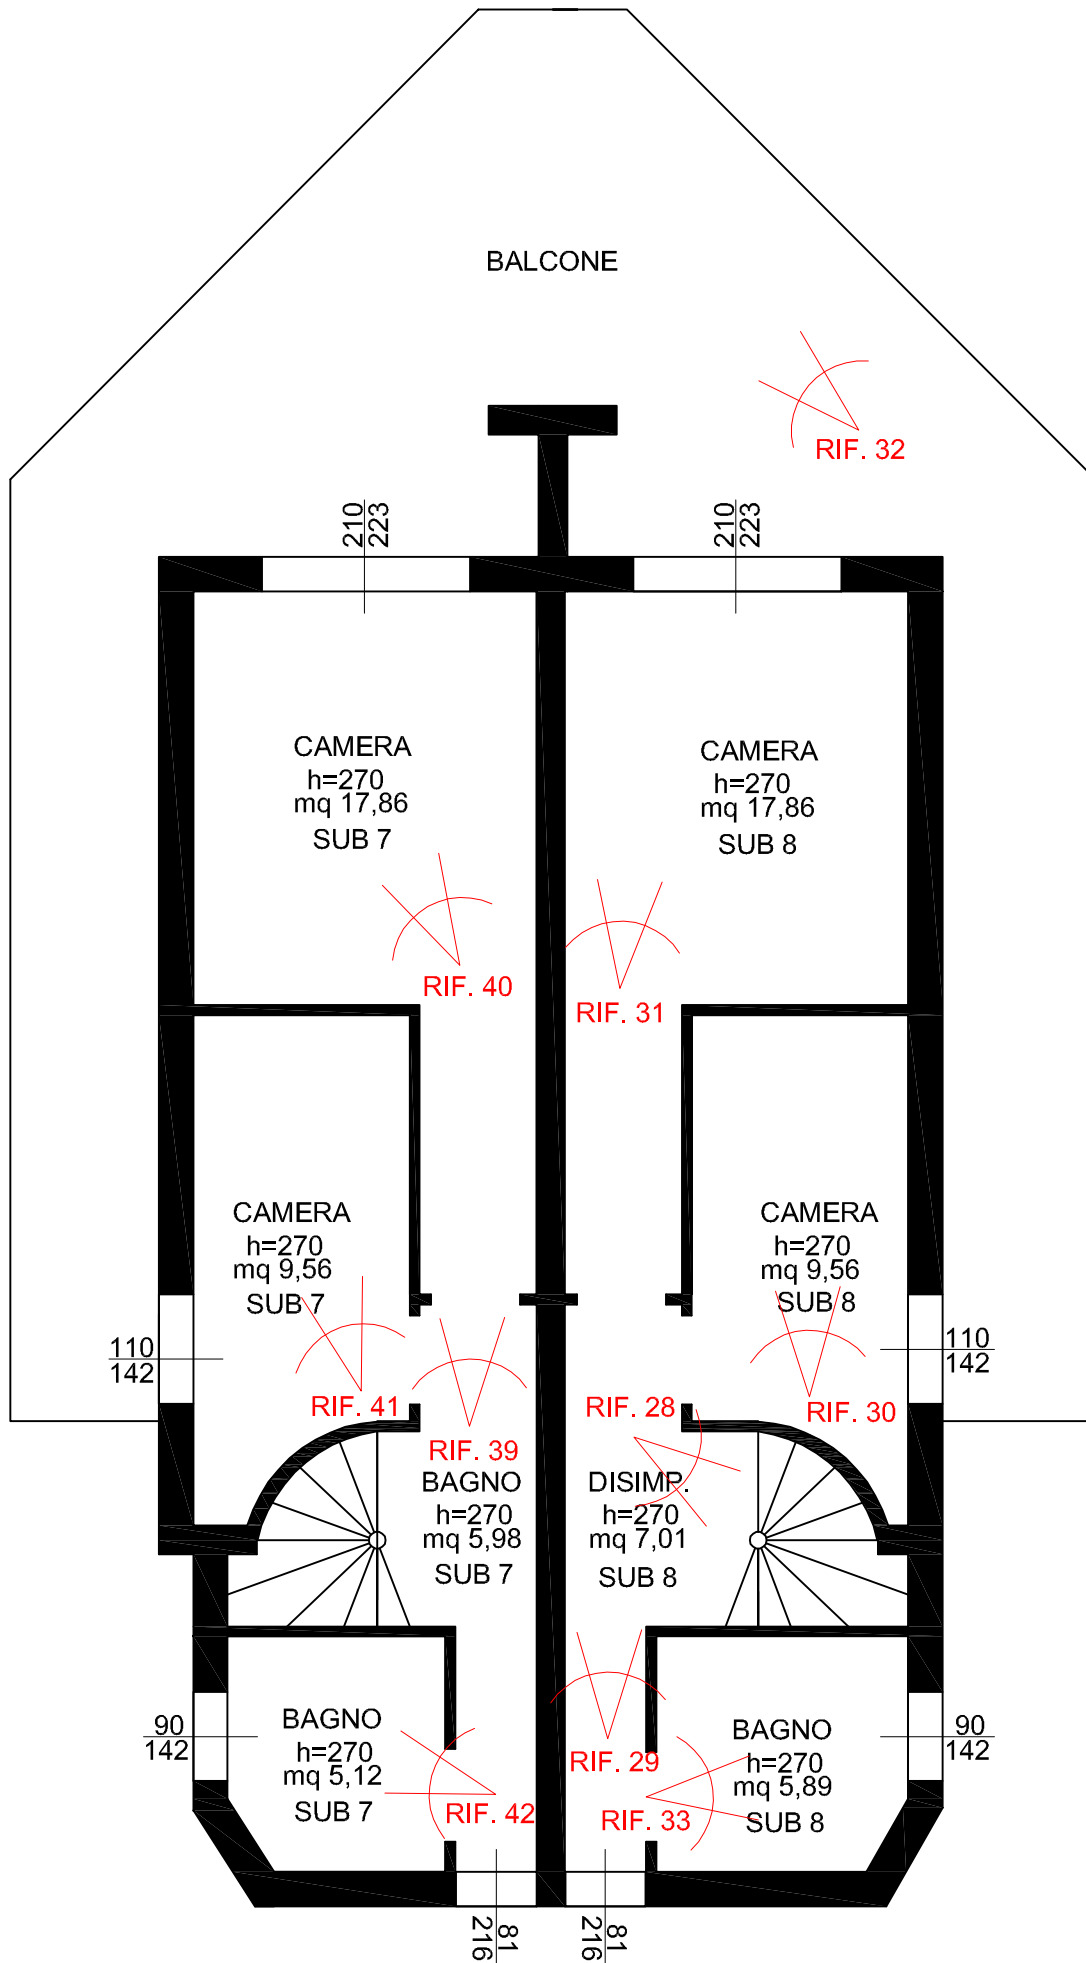

PLANIMETRIA STATO RILEVATO E CONI VISIVI - PIANO 3

