




DATI CATASTALI:

Comune di
Ceglie Messapica (BR)

LOTTI 3-4

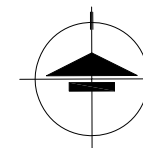

 Ubicazione

TRIBUNALE DI BRINDISI
Ufficio Esecuzioni Immobiliari
GE Dott. Antonio Ivan NATALI

Oggetto:
PROCEDURA ESECUTIVA
N°224 RG Es 2019

Consulente Tecnico d'Ufficio
arch. Maria Teresa SAPONARO
Via av. G. Tanzarella, 7 - 72017 Ostuni (Br)


Ordine Architetti Prov di Brindisi n°503
Albo CTU Tribunale di Brindisi n°2682

Titolo:
LOTTI 3 E 4:
AEROFOTOGRAMMETRIA
GENERALE - UBICAZIONE DEI
LOTTI 3 E 4 NELL'AMBITO
AGRARIO DEL COMUNE DI
CEGLIE MESSAPICA.

elaborato scala data

TAV.6 1:15.000 SETT.'21

PE 224 RG Es 2019 Tavv.6-7-8_Aerofoto.dwg

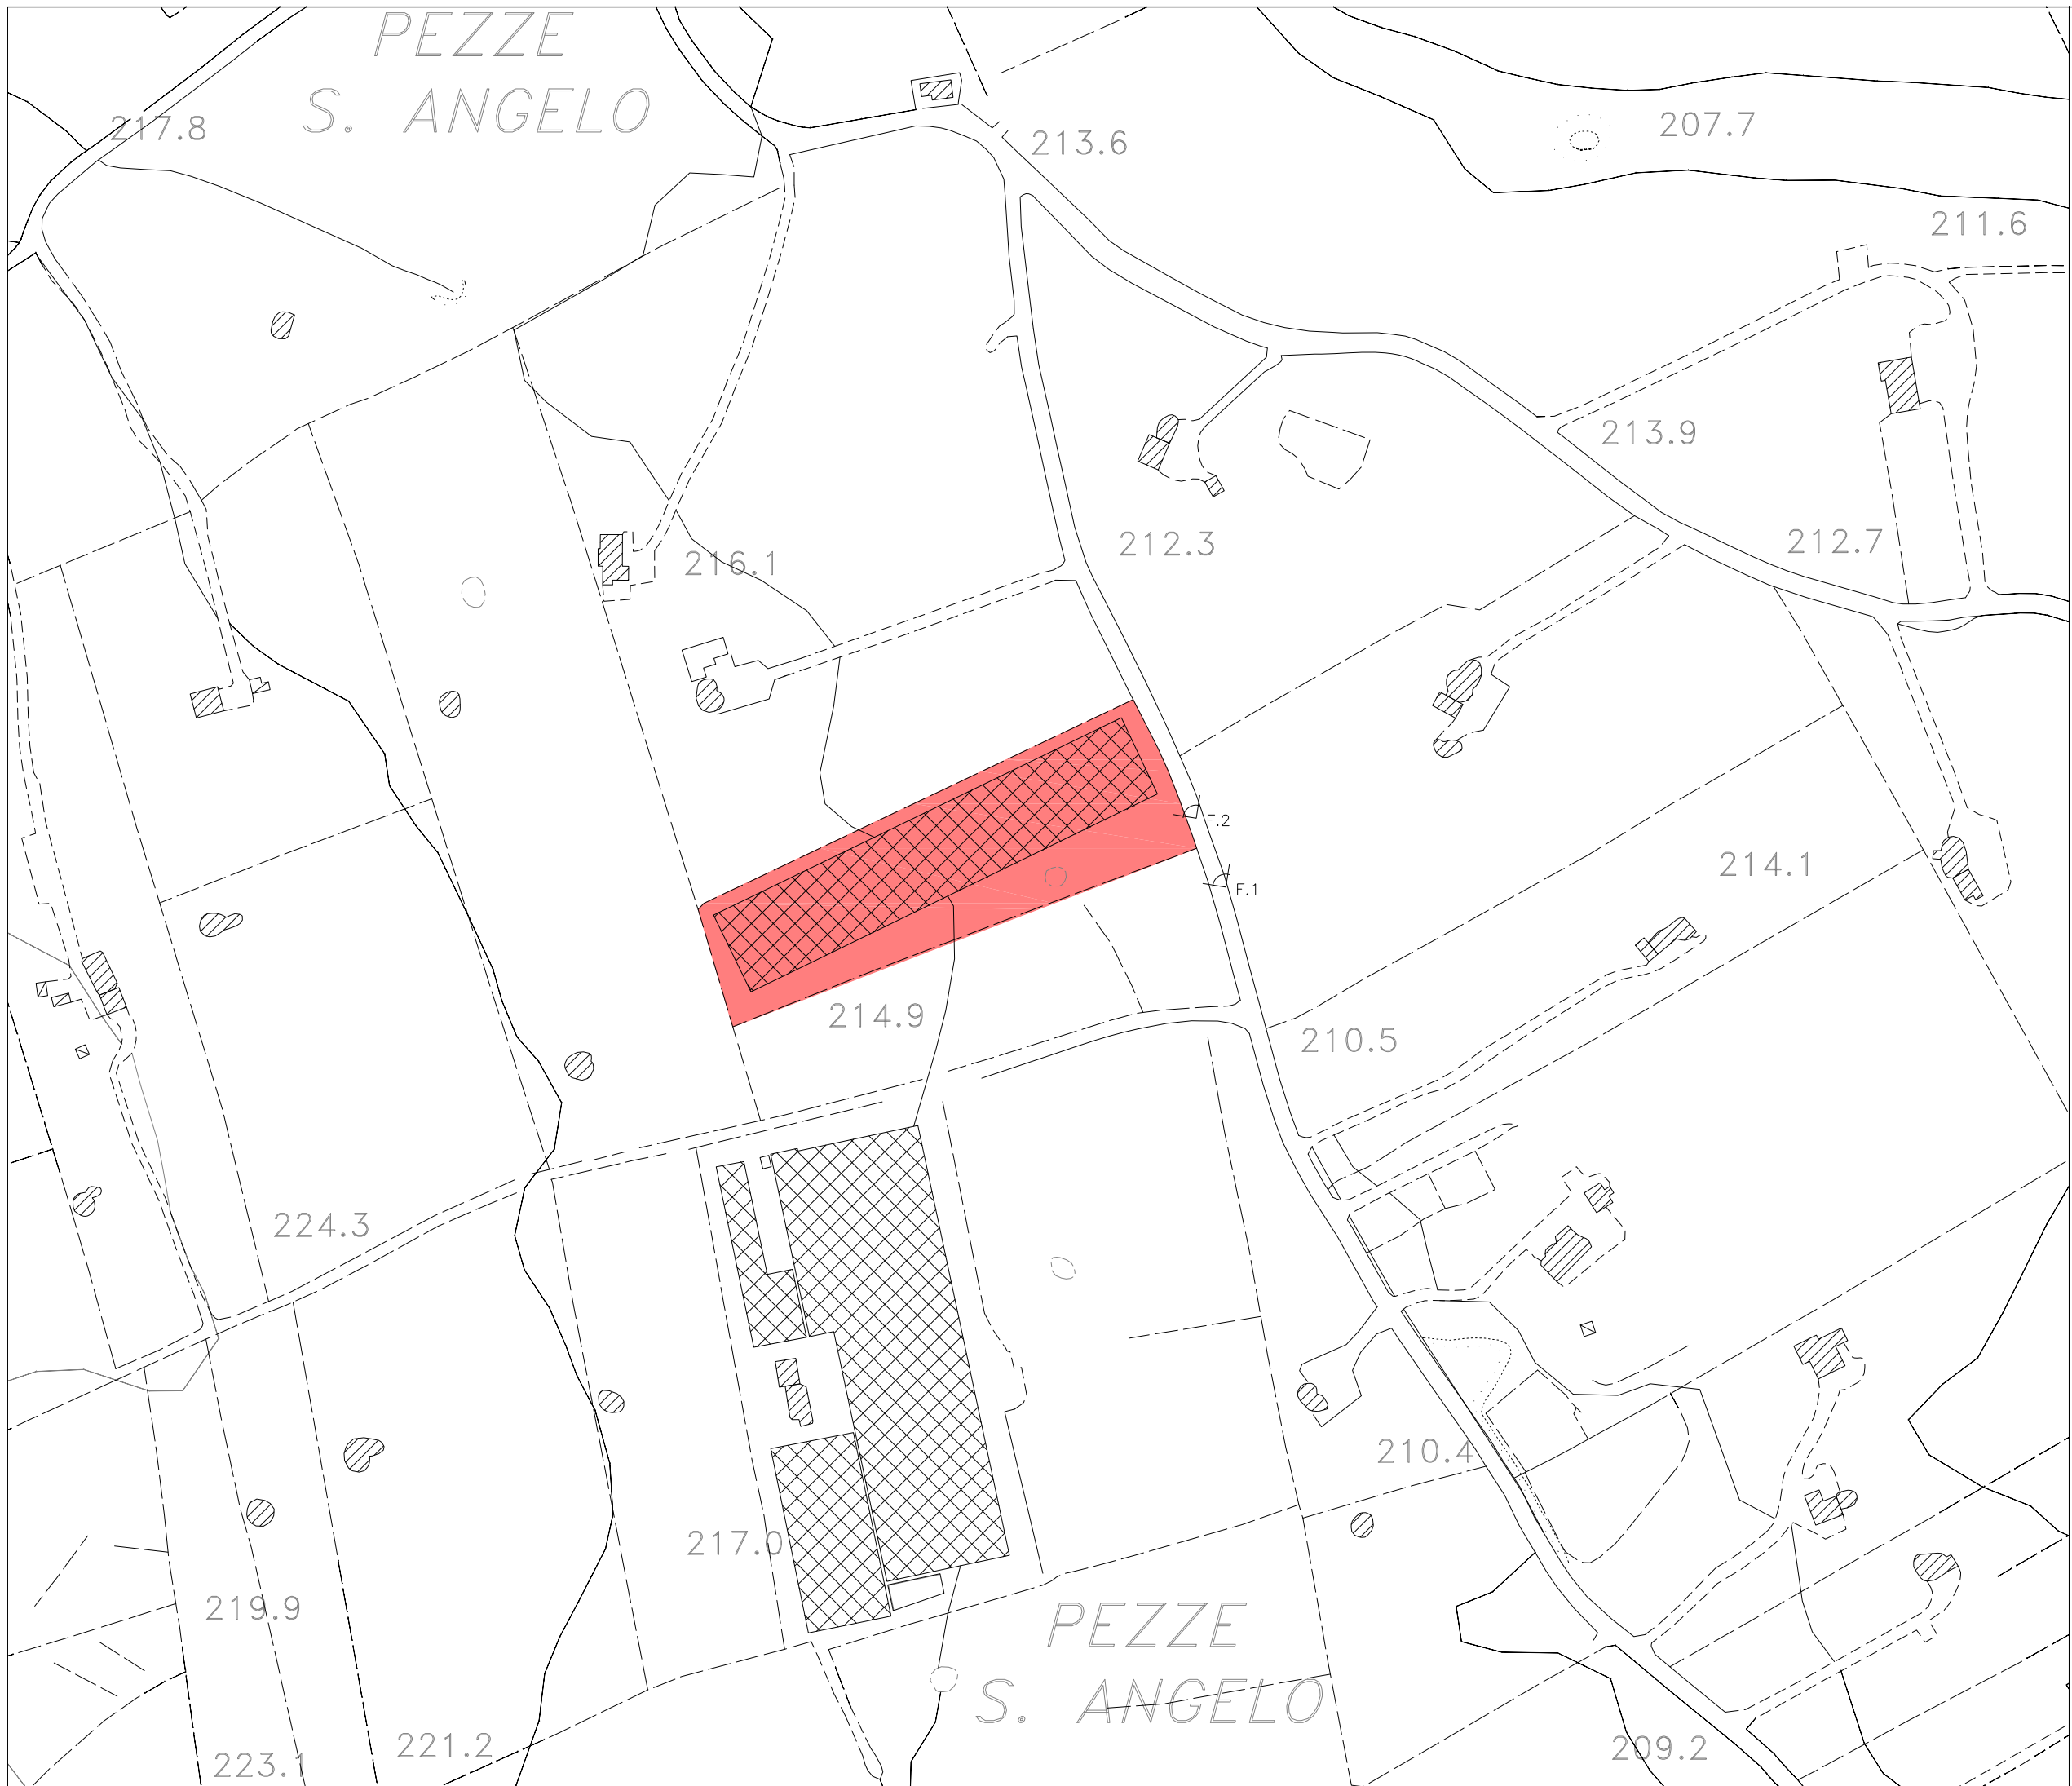

DATI CATASTALI:


Comune di
Ceglie Messapica (BR)

LOTTO 3

Piena proprietà di impianto serricolo
ed annesso terreno agricolo.

Catasto Fabbricati:
foglio 118, p.lla 341 (ex p.lla 43),
cat. D/8.

Catasto Terreni:
foglio 118, p.lla 341 (ex p.lla 43),
ente urbano di are 71.82.

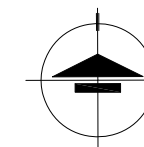

 Ubicazione LOTTO 3

F.n°  Punti di ripresa fotografica

TRIBUNALE DI BRINDISI
Ufficio Esecuzioni Immobiliari
GE Dott. Antonio Ivan NATALI

Oggetto:
PROCEDURA ESECUTIVA
N°224 RG Es 2019

Consulente Tecnico d'Ufficio
arch. Maria Teresa SAPONARO
Via avv. G. Tanzarella, 7 - 72017 Ostuni (Br)

Ordine Architetti Prov di Brindisi n°503
Albo CTU Tribunale di Brindisi n°2682

Titolo:
LOTTO 3: PLANIMETRIA
AEROFOTOGRAMMETRICA CON
UBICAZIONE DEL LOTTO 3
NELL'AMBITO AGRARIO DEL
COMUNE DI CEGLIE
MESSAPICA, CON
INDIVIDUAZIONE DEI PUNTI DI
RIPRESA FOTOGRAFICA.

elaborato scala data

TAV.7 1:2.000 SETT.'21

PE 224 RG Es 2019 Tav.7_Aerofoto.dwg

DATI METRICI:

Superficie totale lorda impianto serricolo 3.888,00 mq
 Terreno agricolo residuale 3.294,00 mq

DATI CATASTALI:

Comune di
Ceglie Messapica (BR)

LOTTO 3



Piena proprietà di impianto serricolo
 ed annesso terreno agricolo.

Catasto Fabbricati:

foglio 118, p.lla 341(ex p.lla 43)
 cat D/8.

Catasto Terreni:

foglio 118, p.lla 341 (ex p.lla 43), ente
 urbano di are 71.82.

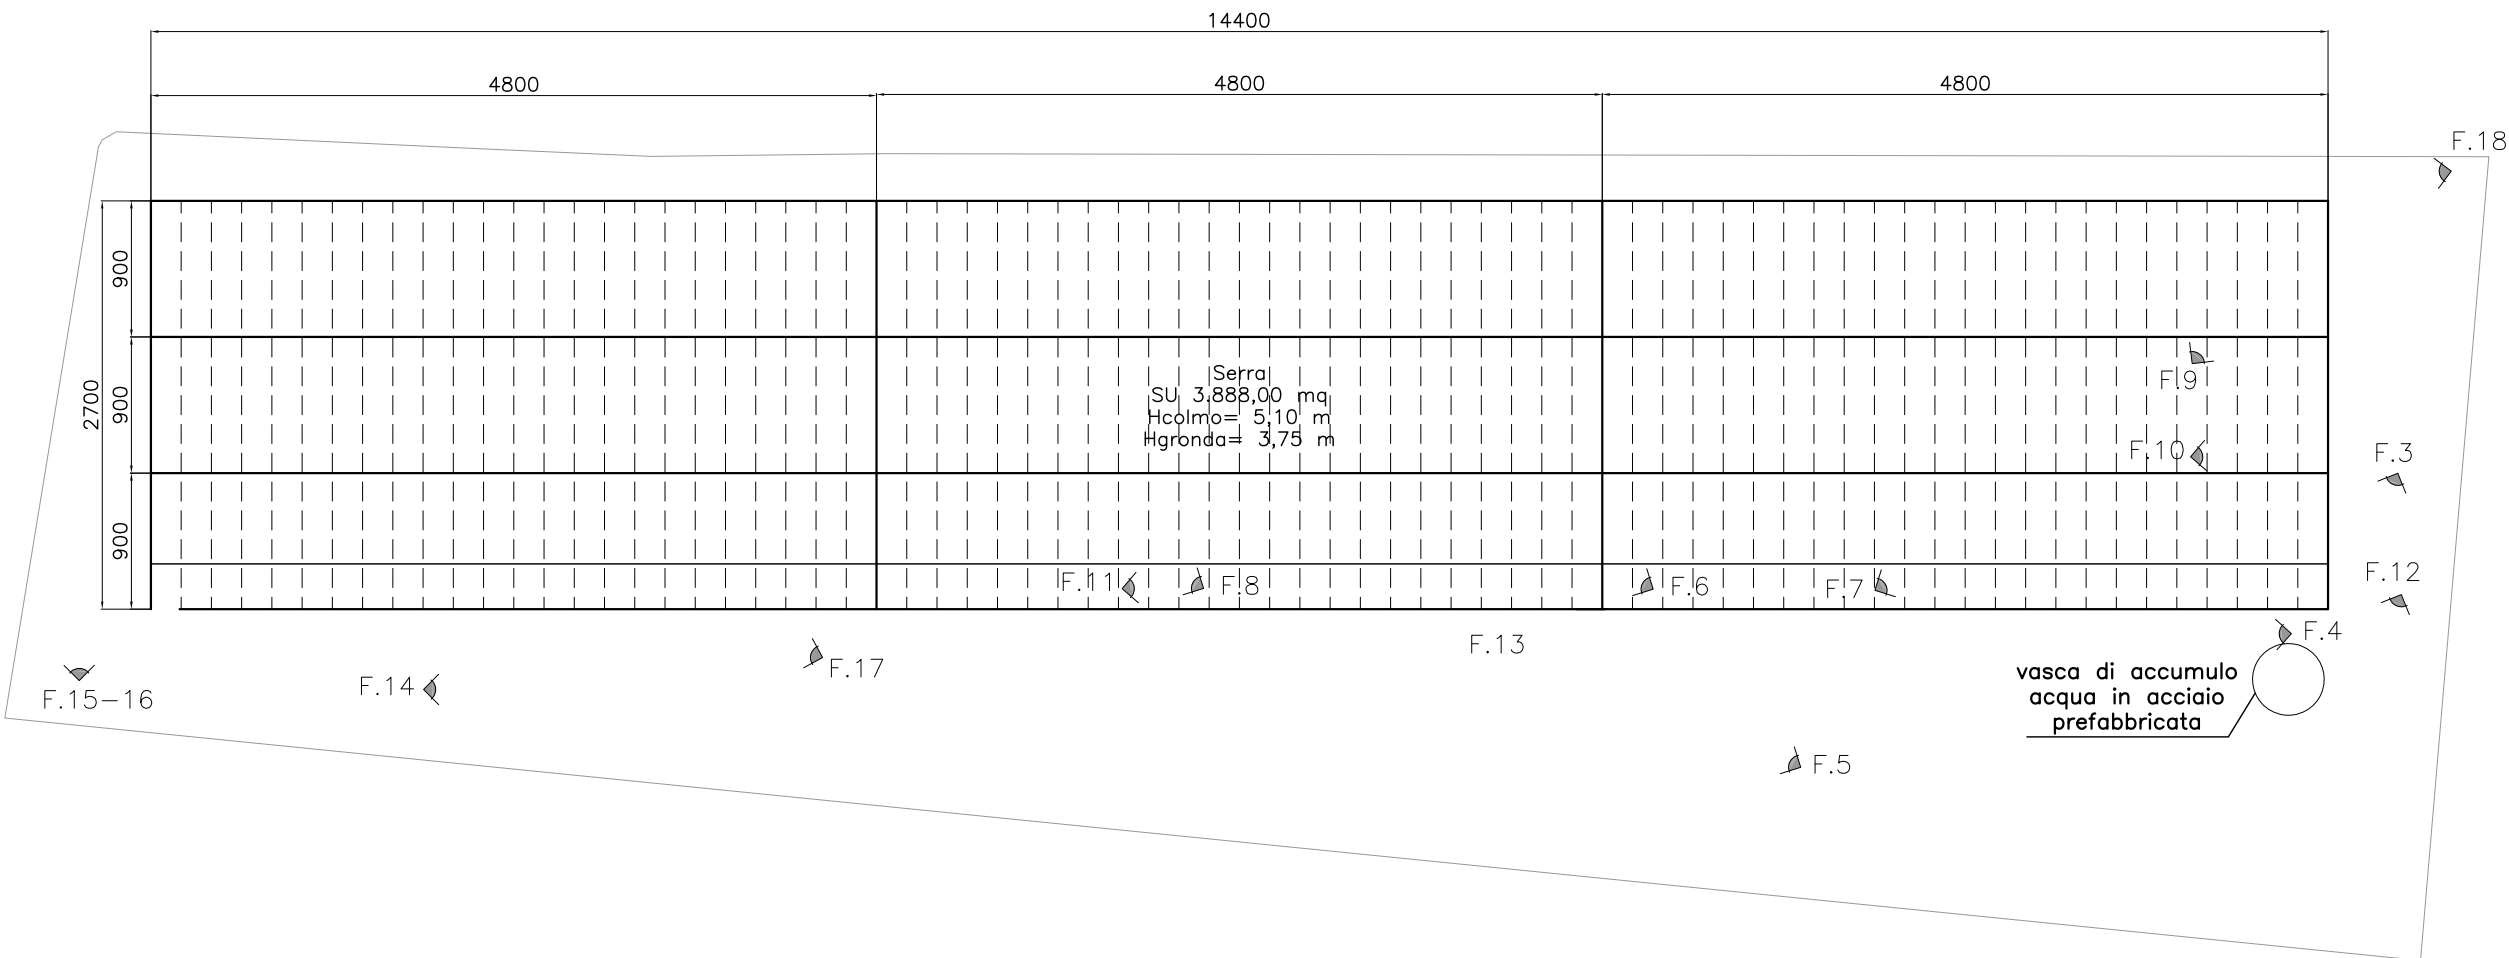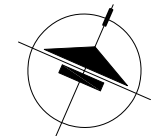

F.n°

TRIBUNALE DI BRINDISI
 Ufficio Esecuzioni Immobiliari
GE Dott. Antonio Ivan NATALI

Oggetto:
**PROCEDURA ESECUTIVA
 N°224 RG Es. 2019**

Consulente Tecnico d'Ufficio
Arch. Maria Teresa SAPONARO
 Via Avv. G. Tanzarella, 7 - 72017 Ostuni (Br)

Ordine Architetti Prov di Brindisi n.503
 Albo CTU Tribunale di Brindisi n.2682

Titolo:

**LOTTO 3:
 PIANTA PIANO TERRA
 DELL'IMPIANTO SERRICOLO –
 RILIEVO METRICO
 ARCHITETTONICO CON
 INDIVIDUAZIONE DEI PUNTI DI
 RIPRESA FOTOGRAFICA.**

elaborato	scala	data
TAV. 8	1:500	SET.'21

FILE: PE 224-19 Rilievo Tav.8.dwg