

**Agenzia del Territorio
CATASTO FABBRICATI**
Ufficio provinciale di
Milano

Dichiarazione protocollo n. MI0155861 del 17/02/2005
Planimetria di u.i.u. in Comune di Corbetta
Via Virgilio
civ. 2


Identificativi Catastali:
Sezione:
Foglio: 11
Particella: 607
Subalterno: 701

Compilata da:
Mattina Salvatore
Iscritto all'albo:
Ingegneri
Prov. Milano
N. 12820

Scheda
Scala 1: 200

PIANO TERRA

Altre proprietà nel Comune di Vitruone

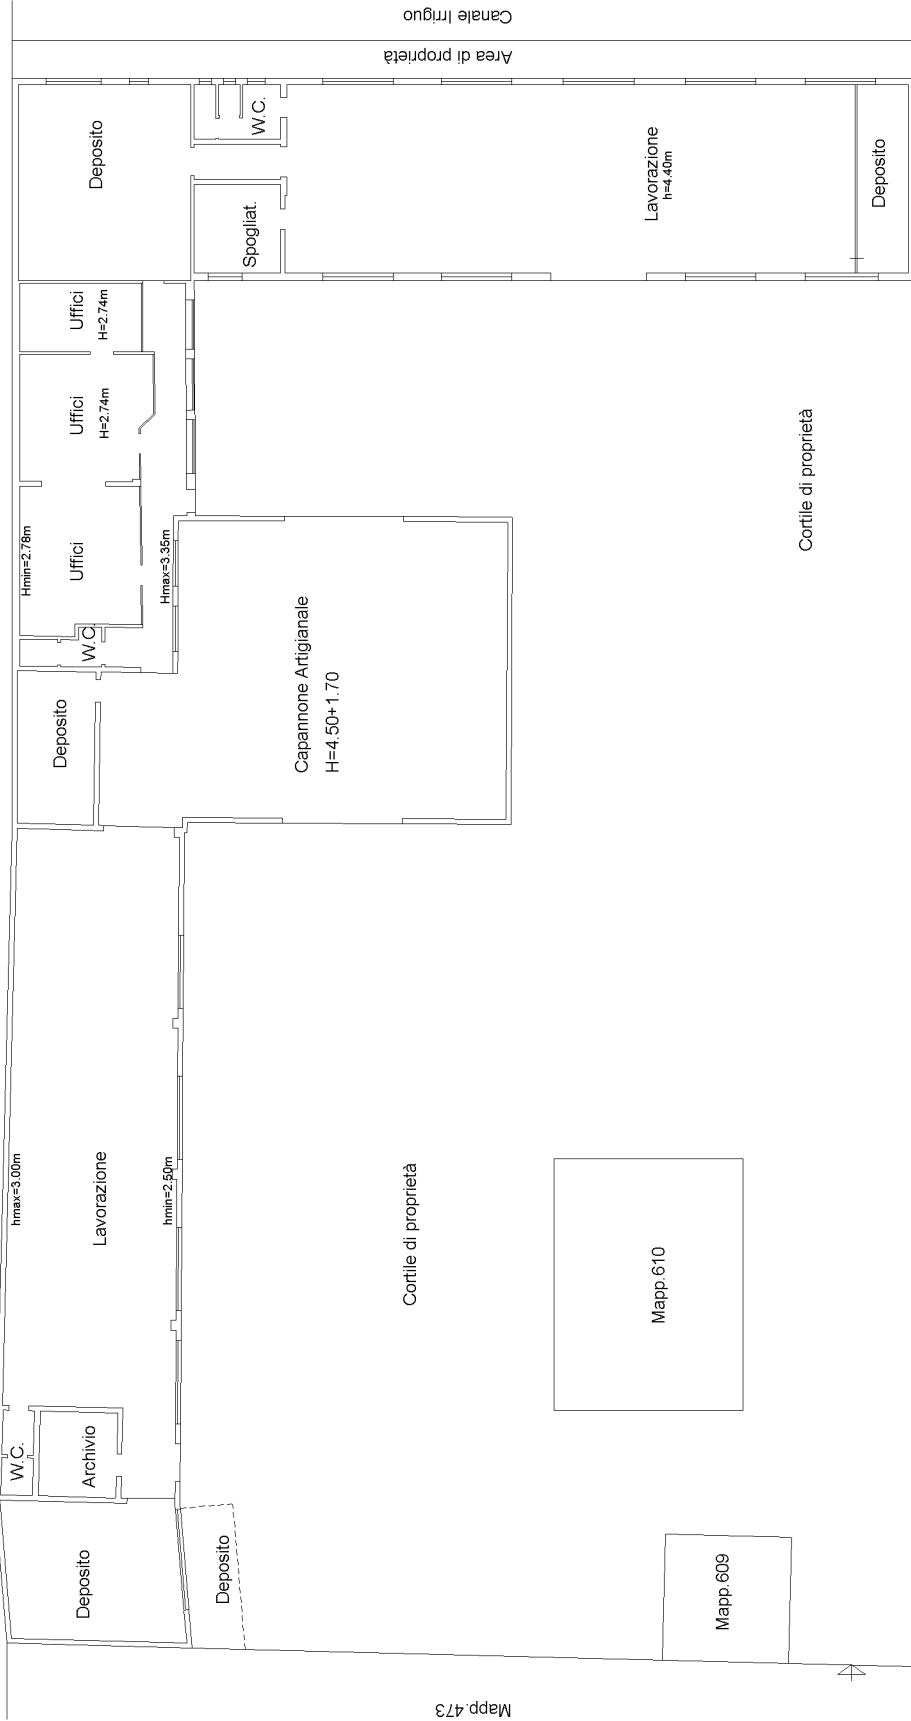


Mapp.494

Mapp.508

Mapp.610

Mapp.609

Mapp.473

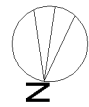

Ultima planimetria in atti

**Agenzia del Territorio
CATASTO FABBRICATI
Ufficio Provinciale di
Milano**

Dichiarazione protocollo n. MI0155861 del 17/02/2005

Planimetria di u.i.u. in Comune di Corbetta

Via Virgilio

civ. 2

Identificativi Catastali:

Sezione:

Foglio: 11

Particella: 609

Subalterno: 701

Compilata da:

Mattina Salvatore

Iscritto all'albo:

Ingegneri


Prov. Milano

N. 12820

Scheda n. 1

Scala 1:200

PIANO TERRA

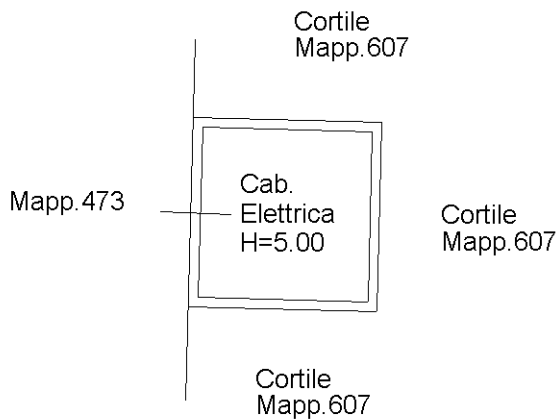

Ultima planimetria in atti

**Agenzia delle Entrate
CATASTO FABBRICATI
Ufficio Provinciale di
Milano**

Dichiarazione protocollo n. MI0201508 del 17/06/2019

Comune di Corbetta

Via Zara

civ. 2-4

Identificativi Catastali:

Sezione:

Foglio: 11

Particella: 610

Subalterno: 701

Compilata da:

Mattina Salvatore

Iscritto all'albo:

Ingegneri

Prov. Milano

N. 12820

Planimetria


Scheda n. 1

Scala 1:200

Piano Terra


Mapp.474

Mapp.474

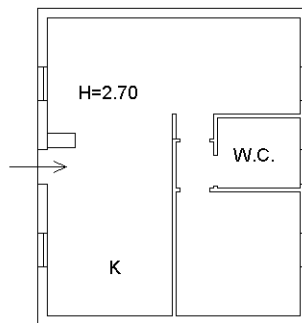

Mapp.474

Mapp.474

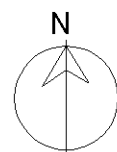

Ultima planimetria in atti