

**Agenzia delle Entrate
CATASTO FABBRICATI
Ufficio Provinciale di
Varese**

Dichiarazione protocollo n. VA0153609 del 28/12/2016

Planimetria di u.i.u. in Comune di Gallarate

Via Cadore

civ. 6

Identificativi Catastali:

Sezione: GA
Foglio: 5
Particella: 6915
Subalterno: 507

Compilata da:


Iscritto all'albo:
Geometri

Prov. Varese

N. 2257

Scheda n. 1

Scala 1:200

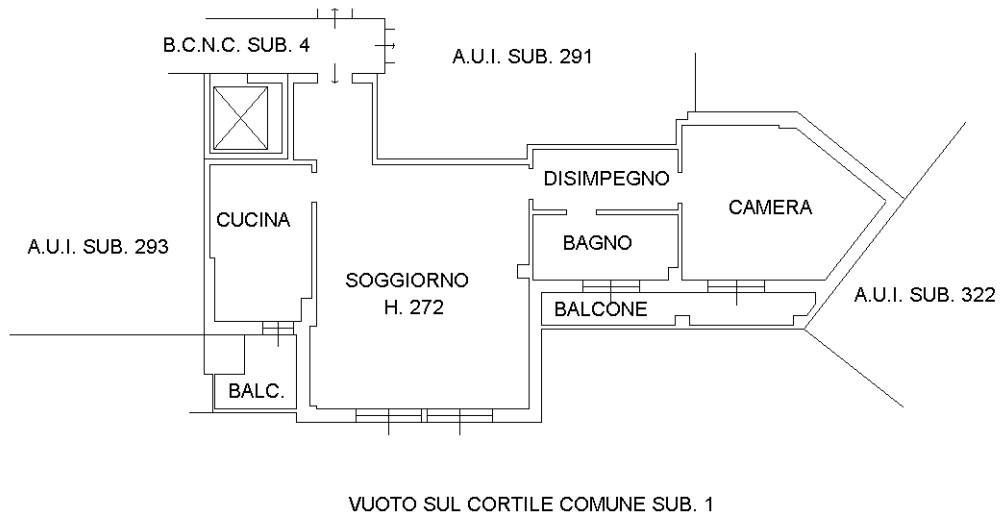

PIANO QUINTO



Ultima planimetria in atti