Studio Tecnico Associato
ARCHINGEO
Via Generale Mercogliano n. 131 - 15057 CASTELLAZZO BORMIDA (AL) - tel. 0131/275756
P. IVA 02371330063 - e-mail: archingeo@virgilio.it

LAVORI DI COSTRUZIONE VILLETTA UNIFAMILIARE IN CASTELLAZZO BORMIDA AMBITO 3.12, sub. B
LOTTO 3 TIPOLOGIA "F MODIFICATA"

RICHIESTA PERMESSO DI COSTRUIRE IN SANATORIA

15/03/2016	COMUNE DI CASTELLAZZO BORMIDA (AL) Via Giovanni Paolo II n. 50	RICHIEDENTE: PALMIERI CARLA
LOTTO 3	TIPOLOGIA " F modificata "	
TAVOLA unica	PIANTA INTERRATO, PIANTA PIANO TERRA, PIANTA PIANO SOTTOTETTO, PIANTA COPERTURA, PROSPETTI, SEZIONE	
	Il Progettista: Dott. Ing. Paolo	Il committente: PALMIERI CARLA [redacted]

IL RESPONSABILE DEL PROCEDIMENTO
SPORTELLO UNICO
ATTIVITA' EDILIZIA E PRODUTTIVE
(Geom. Giancarlo Cervetti)

IL RESPONSABILE DEL SERVIZIO
TECNICO / UTC
(arch. Paolo Tardito)

COMUNE
CASTELLAZZO BORMIDA

20 MAR. 2016

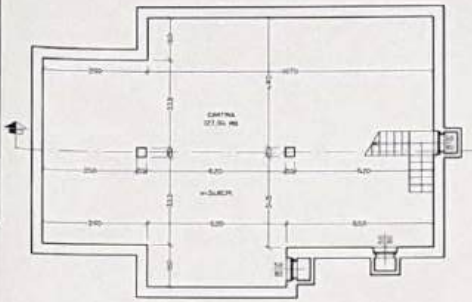

PIANTA PIANO INTERRATO - scala 1/100

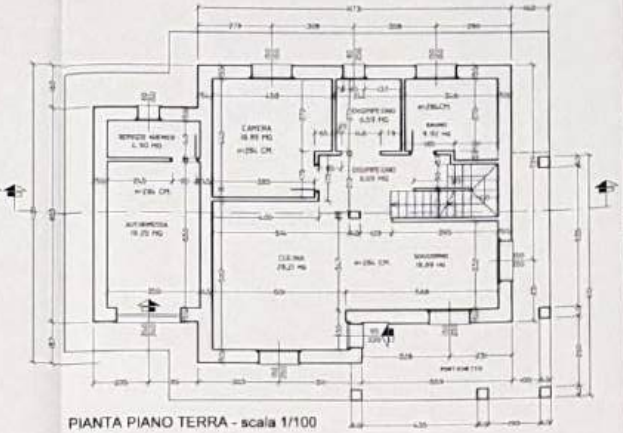

PIANTA PIANO TERRA - scala 1/100

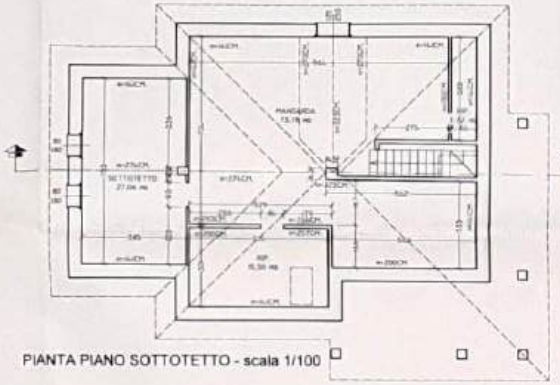

PIANTA PIANO SOTTOTETTO - scala 1/100

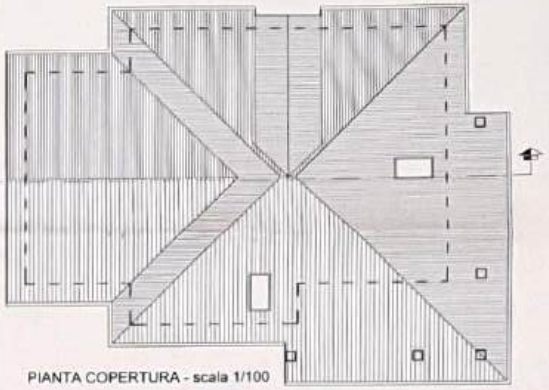

PIANTA COPERTURA - scala 1/100

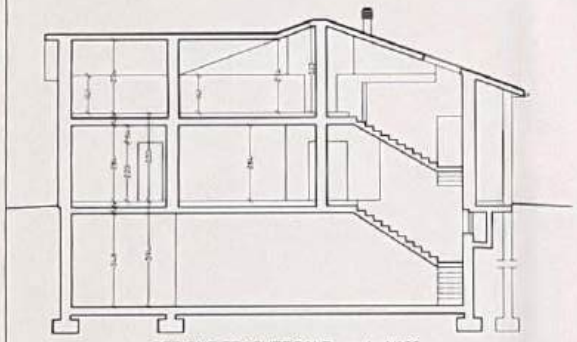

SEZIONE TRASVERSALE - scala 1/100

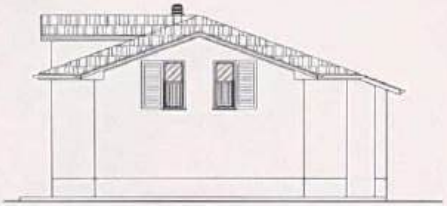

PROSPETTO LATO BOX - scala 1/100

PROSPETTO FRONTE PRINCIPALE - scala 1/100

PROSPETTO LATO PORTICHETTO - scala 1/100

PROSPETTO FRONTE POSTERIORE - scala 1/100

PLANIMETRIA GENERALE
AMBITO 3.12 SUB. B
scala 1/1000
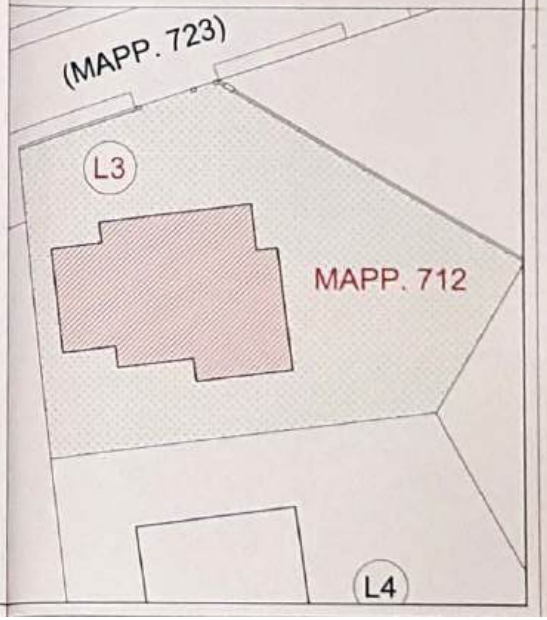
PLANIMETRIA LOTTO N° 3 AMBITO 3.12 SUB. B
scala 1/200