

**Agenzia del Territorio
CATASTO FABBRICATI
Ufficio Provinciale di
Cremona**

Dichiarazione protocollo n. CR0060087 del 05/10/2006

Planimetria di u.i.u. in Comune di Motta Baluffi

Via San Rocco

civ. 12

Identificativi Catastali:

Sezione:
Foglio: 11
Particella: 85
Subalterno: 503


Compilata da:
Labonia Vincenzo
Iscritto all'albo:
Geometri

Prov. Cremona


N. 1488

Scheda n. 1


Scala 1:200

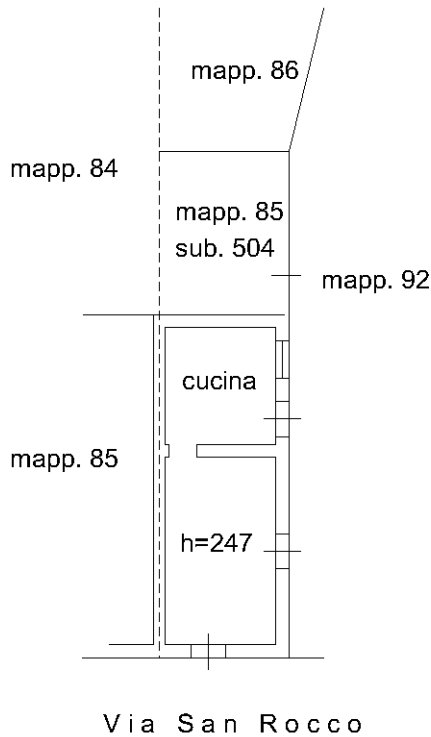

PIANO TERRA

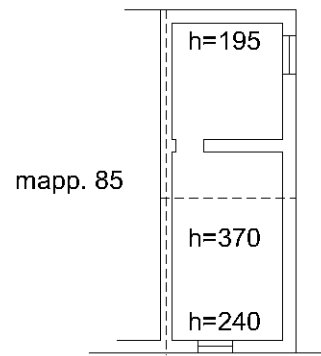

PIANO PRIMO

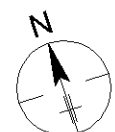

Ultima planimetria in atti



**Agenzia del Territorio
CATASTO FABBRICATI
Ufficio Provinciale di
Cremona**

Dichiarazione protocollo n. CR0060087 del 05/10/2006

Planimetria di u.i.u. in Comune di Motta Baluffi

Via San Rocco

civ. 12

Identificativi Catastali:

Sezione:

Foglio: 11

Particella: 85

Subalterno: 504

Compilata da:

Labonia Vincenzo

Iscritto all'albo:


Geometri

Prov. Cremona

N. 1488

Scheda n. 1

Scala 1: 200

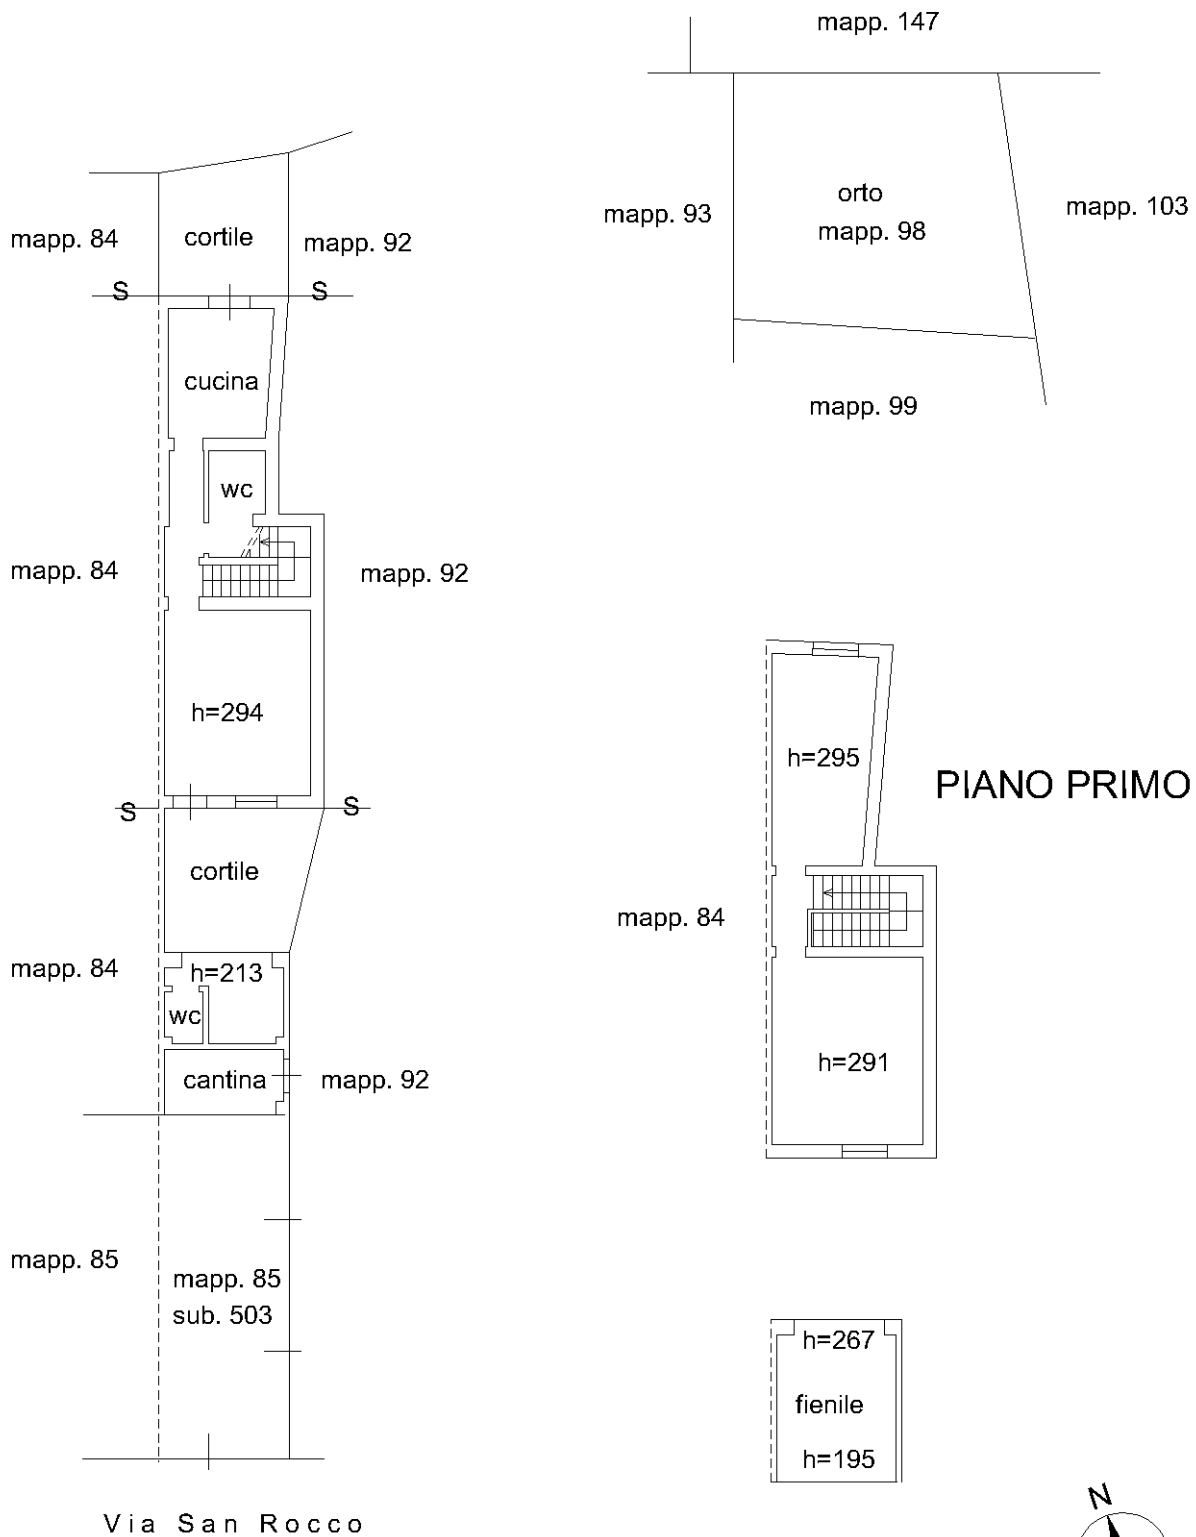

PIANO TERRA

PIANO PRIMO

Ultima planimetria in atti

