

**Agenzia del Territorio
CATASTO FABBRICATI
Ufficio Provinciale di
Varese**

Dichiarazione protocollo n. VA0321038 del 28/10/2010

Planimetria di u.i.u. in Comune di Castellanza

Via Amilcare Ponchielli

civ. SC

Identificativi Catastali:

Sezione: CG

Foglio: 7

Particella: 4965

Subalterno: 106

Compilata da:
Bollati Paolo

Iscritto all'albo:
Architetti



Prov. Varese

N. 1112

Scheda n. 1

Scala 1:200

**PIANO INTERRATO
H = 3.20 m**

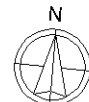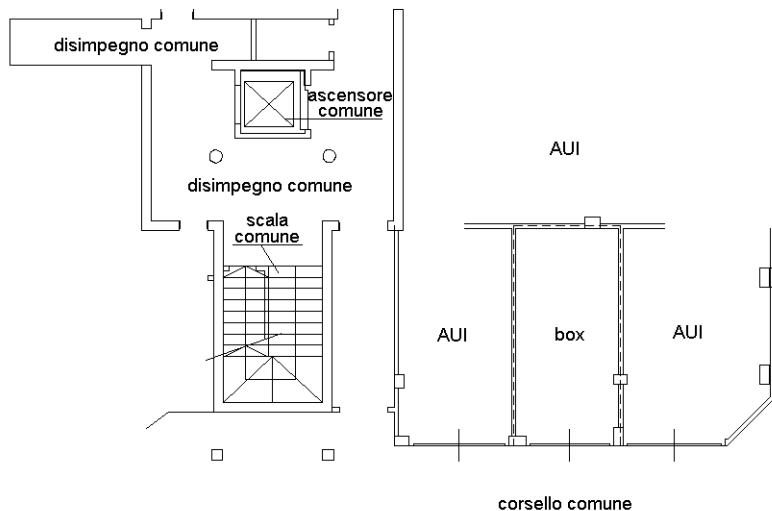

Ultima planimetria in atti

Catasto dei Fabbricati - Situazione al 07/05/2026 - Comune di CASTELLANZA(C139) - < Foglio 6 - Particella 4965 - Subalterno 106 >
VIA PONCHIELLI AMILCARE n. SC Piano S1