


**Agenzia del Territorio  
CATASTO FABBRICATI**  
Ufficio provinciale di Varese


<b>ELABORATO PLANIMETRICO</b>	Compilato da: Bollati Paolo	Iscritto all'albo: Architetti	Prov. Varese	N. 1112
Comune di Castellanza	Sezione: CG	Foglio: 7	Particella: 4965	del
Dimostrazione grafica dei subalterni		Tipo Mappale n. 161472 del 11/06/2010 Scala 1 : 500		

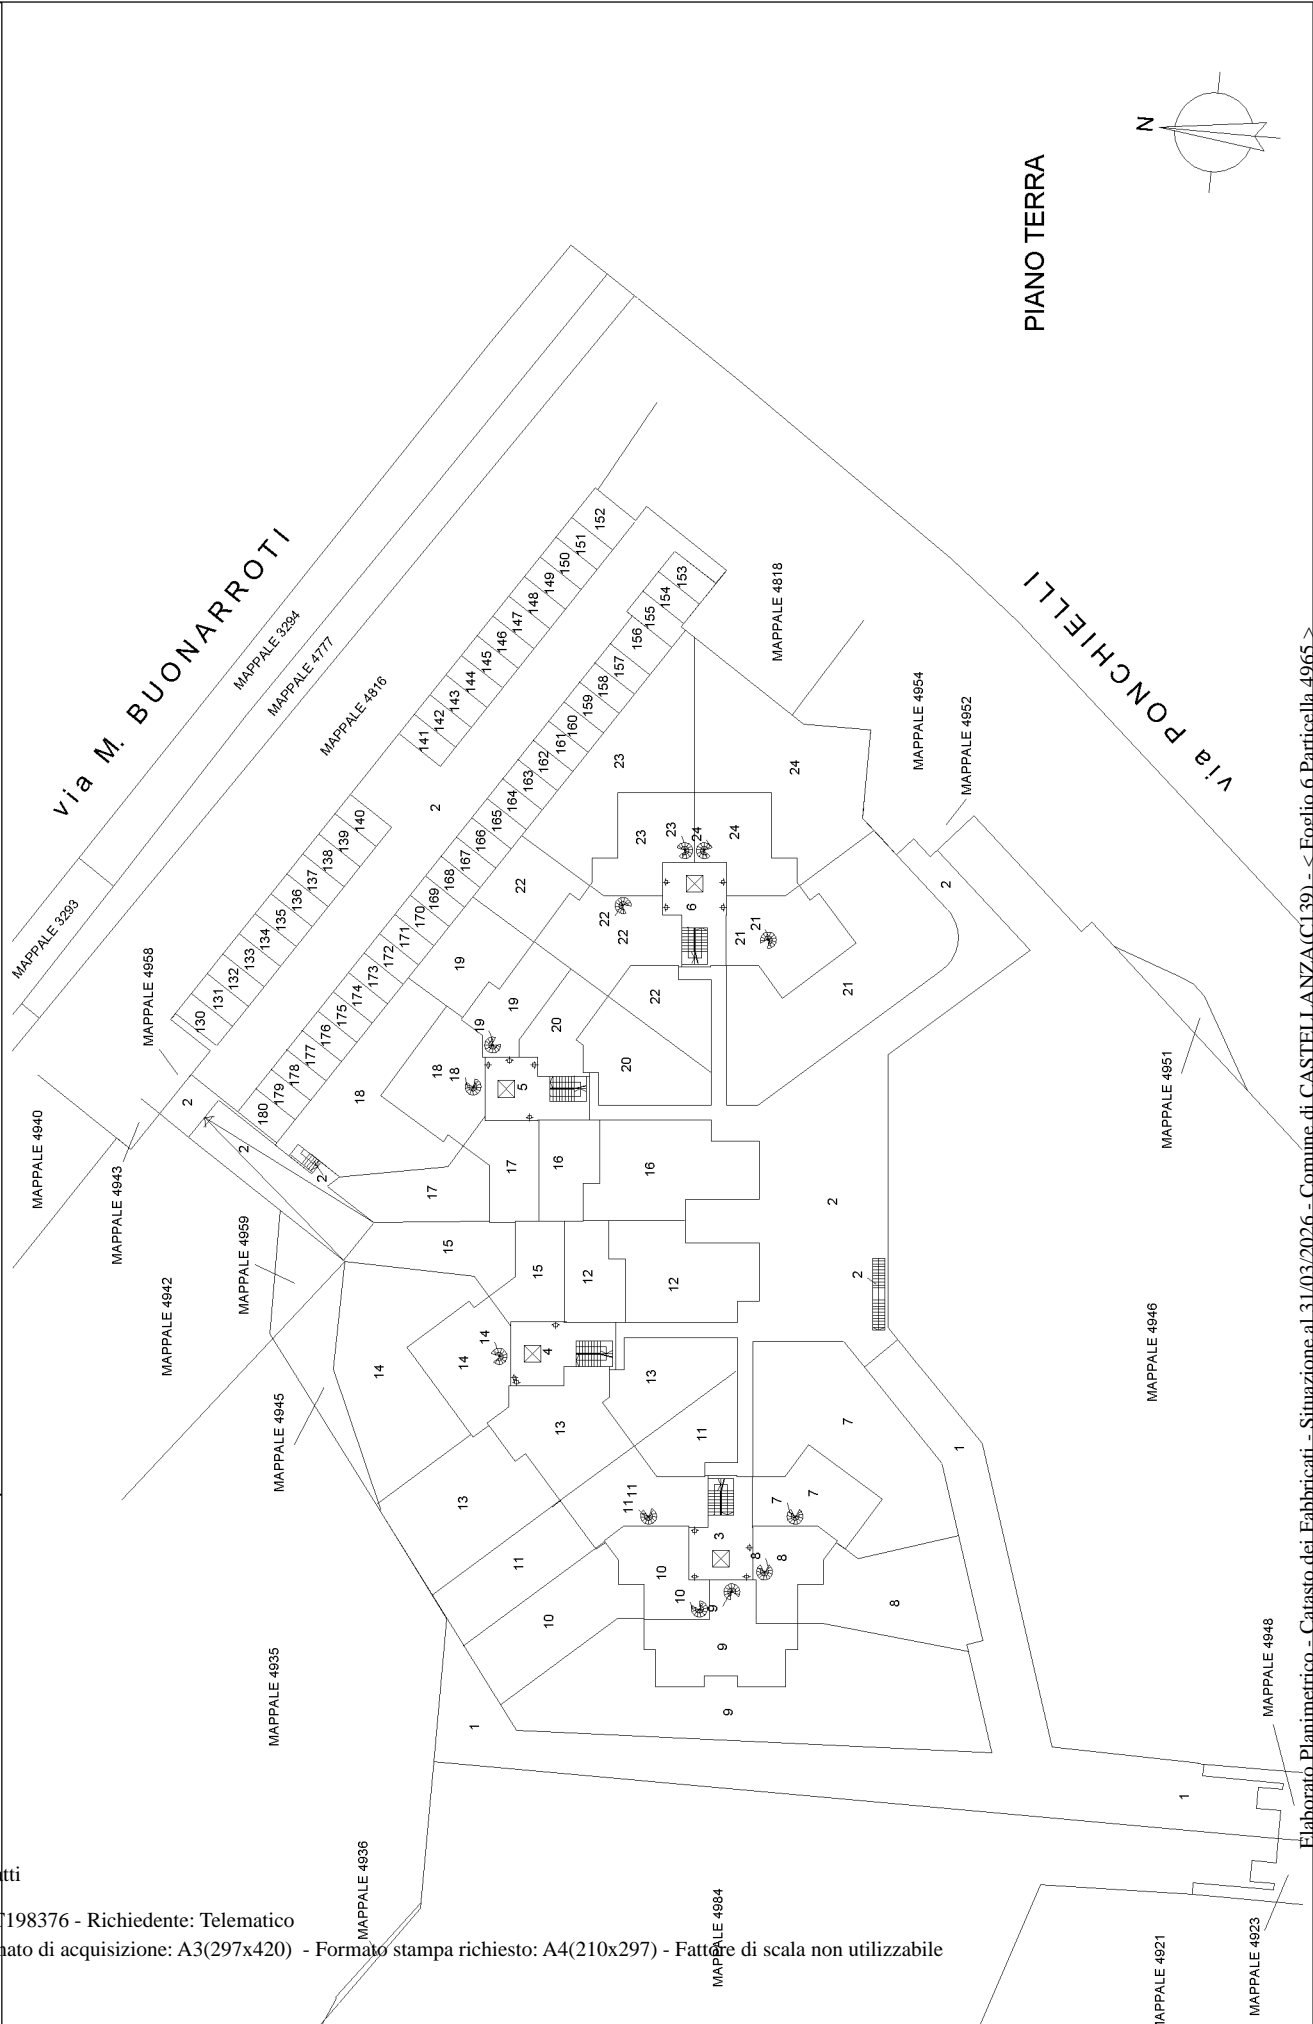


Agenzia del Territorio  
**CATASTO FABBRICATI**  
Ufficio provinciale di Varese

<b>ELABORATO PLANIMETRICO</b>	Compilato da: Bollati Paolo	Iscritto all'albo: Architetti	Prov. Varese	N. 1112
Comune di Castellanza	Sezione: CG	Foglio: 7	Particella: 4965	del
Dimostrazione grafica dei subalterni		Tipo Mappale n. 161472 del 11/06/2010 Scala 1 : 500		


Ultima planimetria in atti

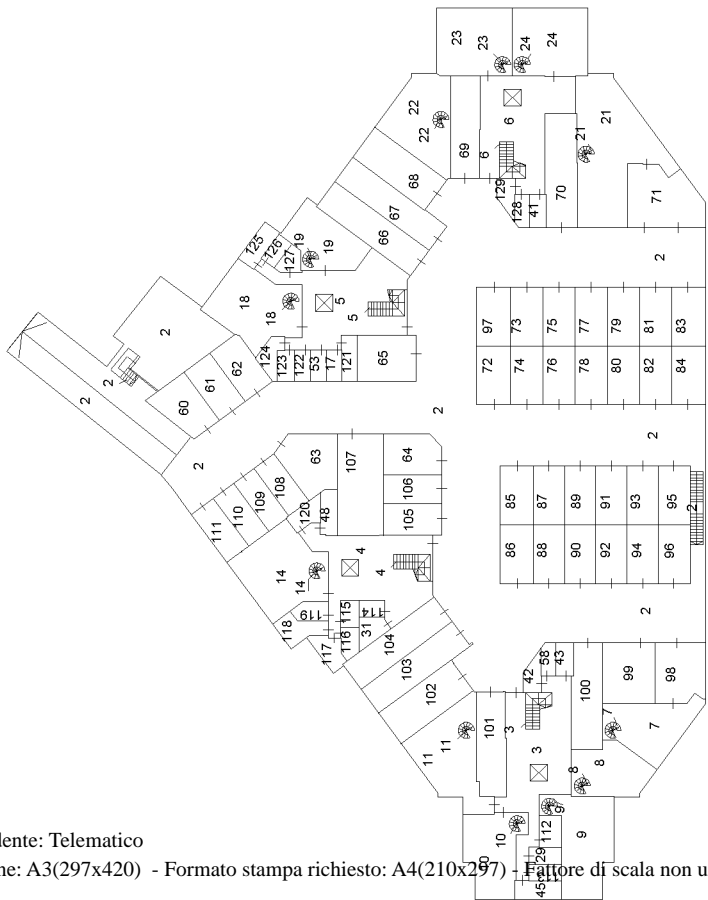

PIANO INTERRATO

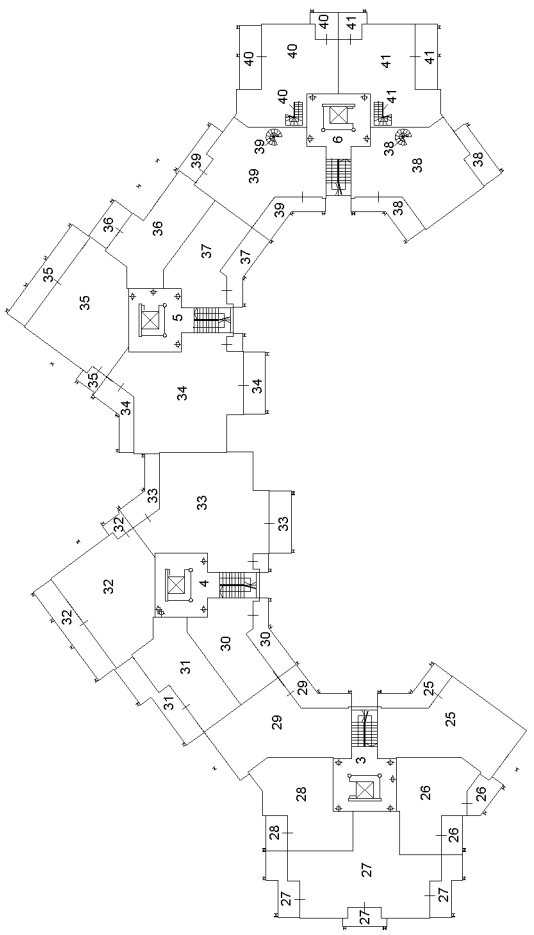


PIANO PRIMO

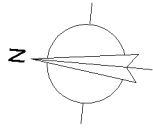


**Agenzia del Territorio  
CATASTO FABBRICATI  
Ufficio provinciale di Varese**


<b>ELABORATO PLANIMETRICO</b>	Compilato da: Bollati Paolo	Iscritto all'albo: Architetti	Prov. Varese	N. 1112
Comune di Castellanza	Sezione: CG	Foglio: 7	Particella: 4965	Pr. 08/07/2010 del
Dimostrazione grafica dei subalberni				
Tipo Mappale n. 161472 del 11/06/2010 Scala 1 : 500				

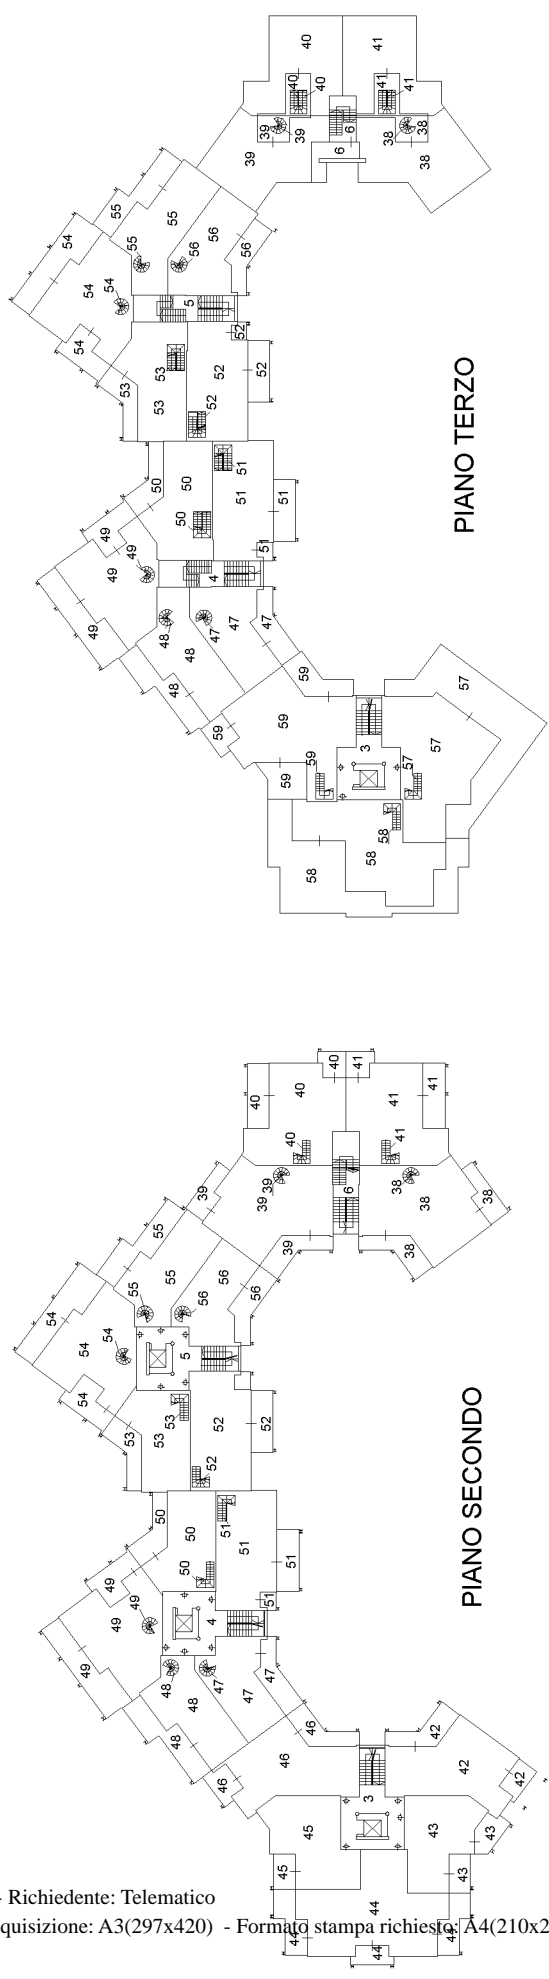


**PIANO SECONDO**

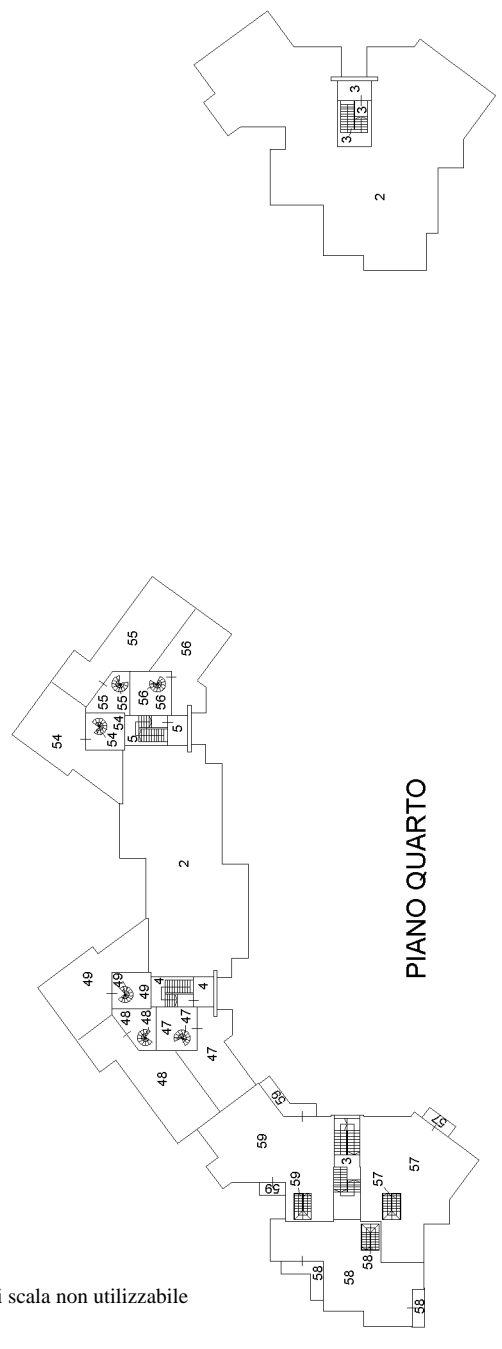

**PIANO QUARTO**

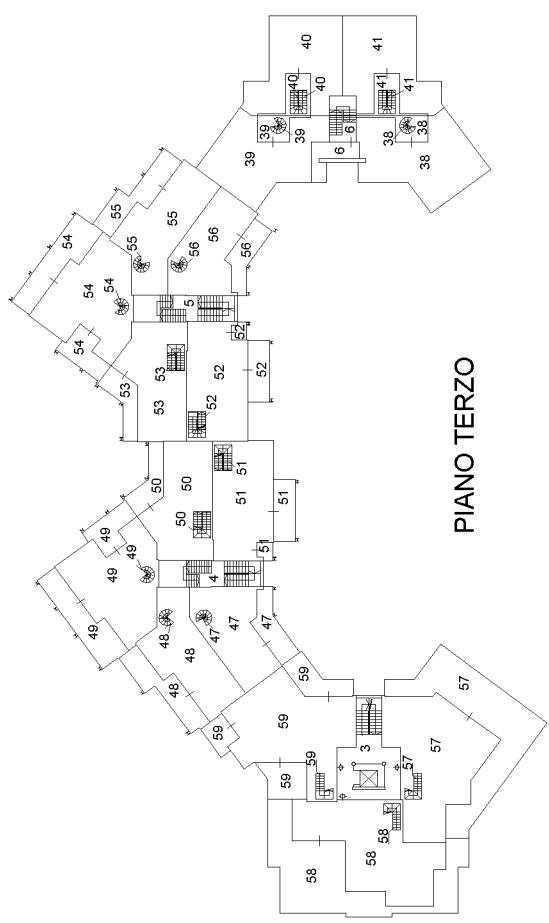

**PIANO TERZO**

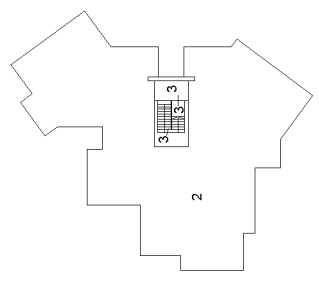

**PIANO QUINTO**

Ultima planimetria in atti