

Documentazione catastale

Visura storica per immobile

Situazione degli atti informatizzati al 11/07/2025

Dati della richiesta	Comune di LASTRA A SIGNA (Codice:E466)
Catasto Fabbricati	Provincia di FIRENZE Foglio: 43 Particella: 880 Sub.: 1

Bene comune non censibile dal 13/10/2011

N.	DATI IDENTIFICATIVI				DATI DI CLASSAMENTO							DATI DERIVANTI DA
	Sezione Urbana	Foglio	Particella	Sub	Zona Cens.	Micro Zona	Categoria	Classe	Consistenza	Superficie Catastale	Rendita	
1		43	880	1								COSTITUZIONE del 13/10/2011 Pratica n. FI0276698 in atti dal 13/10/2011 COSTITUZIONE (n. 2653.1/2011)
Indirizzo		VIA CHIANTIGIANA n. SNC Piano S1-T										
Notifica						Partita	A		Mod.58			

Mappali Terreni Correlati

Codice Comune E466 - Foglio 43 - Particella 880

Visura telematica

Visura storica per immobile

Situazione degli atti informatizzati al 11/07/2025

Dati della richiesta	Comune di LASTRA A SIGNA (Codice:E466)
Catasto Fabbricati	Provincia di FIRENZE
	Foglio: 43 Particella: 880 Sub.: 2

Bene comune non censibile dal 13/10/2011

N.	DATI IDENTIFICATIVI				DATI DI CLASSAMENTO							DATI DERIVANTI DA
	Sezione Urbana	Foglio	Particella	Sub	Zona Cens.	Micro Zona	Categoria	Classe	Consistenza	Superficie Catastale	Rendita	
1		43	880	2								COSTITUZIONE del 13/10/2011 Pratica n. FI0276698 in atti dal 13/10/2011 COSTITUZIONE (n. 2653.1/2011)
Indirizzo		VIA CHIANTIGIANA n. SNC Piano S1-T										
Notifica							Partita	A		Mod.58		

Mappali Terreni Correlati

Codice Comune E466 - Foglio 43 - Particella 880

Visura telematica

Visura storica per immobile

Situazione degli atti informatizzati al 11/07/2025

Dati della richiesta	Comune di LASTRA A SIGNA (Codice:E466)
Catasto Fabbricati	Provincia di FIRENZE
	Foglio: 43 Particella: 880 Sub.: 3

Bene comune non censibile dal 13/10/2011

N.	DATI IDENTIFICATIVI				DATI DI CLASSAMENTO							DATI DERIVANTI DA
	Sezione Urbana	Foglio	Particella	Sub	Zona Cens.	Micro Zona	Categoria	Classe	Consistenza	Superficie Catastale	Rendita	
1		43	880	3								COSTITUZIONE del 13/10/2011 Pratica n. FI0276698 in atti dal 13/10/2011 COSTITUZIONE (n. 2653.1/2011)
Indirizzo		VIA CHIANTIGIANA n. SNC Piano T-1										
Notifica							Partita	A	Mod.58			

Mappali Terreni Correlati

Codice Comune E466 - Foglio 43 - Particella 880

Visura telematica

Visura storica per immobile

Situazione degli atti informatizzati al 11/07/2025

Dati della richiesta	Comune di LASTRA A SIGNA (Codice:E466)
Catasto Fabbricati	Provincia di FIRENZE
	Foglio: 43 Particella: 880 Sub.: 5

Bene comune non censibile dal 13/10/2011

N.	DATI IDENTIFICATIVI				DATI DI CLASSAMENTO							DATI DERIVANTI DA
	Sezione Urbana	Foglio	Particella	Sub	Zona Cens.	Micro Zona	Categoria	Classe	Consistenza	Superficie Catastale	Rendita	
1		43	880	5								COSTITUZIONE del 13/10/2011 Pratica n. FI0276698 in atti dal 13/10/2011 COSTITUZIONE (n. 2653.1/2011)
Indirizzo		VIA CHIANTIGIANA n. SNC Piano S1										
Notifica							Partita	A		Mod.58		

Mappali Terreni Correlati

Codice Comune E466 - Foglio 43 - Particella 880

Visura telematica

ACCERTAMENTO DELLA PROPRIETA' IMMOBILIARE URBANA ELENCO DEI SUBALTERNI ASSEGNATI

Comune	Sezione	Foglio	Particella	Tipo mappale	del:
LASTRA A SIGNA		44	880	237558	05/08/2011


Sub	UBICAZIONE via/piazza	n.civ	Piani	Scala	Int	DESCRIZIONE
■						
■						
■						
4	via chiantigiana	SNC	S1			BENE COMUNE NON CENSIBILE (SPAZIO DI MANOVRA) A COMUNE DEI SUBB. 6-7-10-11-14-16-17
■						
6	via chiantigiana	SNC	S1-T			ABITAZIONE DI TIPO CIVILE
7	via chiantigiana	SNC	S1-T			ABITAZIONE DI TIPO CIVILE
8	via chiantigiana	SNC	S1-T			ABITAZIONE DI TIPO CIVILE
9	via chiantigiana	SNC	T			ABITAZIONE DI TIPO CIVILE
10	via chiantigiana	SNC	S1-1 - 2			ABITAZIONE DI TIPO CIVILE
11	via chiantigiana	SNC	1-2			ABITAZIONE DI TIPO CIVILE
13	via chiantigiana	SNC	1-2			ABITAZIONE DI TIPO CIVILE
14	via chiantigiana	SNC	S1			MAGAZZINO
15	via chiantigiana	SNC	S1			MAGAZZINO
16	via chiantigiana	SNC	S1			AUTORIMESSA
17	via chiantigiana	SNC	S1			AUTORIMESSA
18	via chiantigiana	SNC	S1			AUTORIMESSA
19	via chiantigiana	SNC	S1			AUTORIMESSA
20	via chiantigiana	SNC	S1			AUTORIMESSA

ELABORATO PLANIMETRICO Compilato da: XXXXXXXXXX N. XXXXXX

Comune di Lastra A Signa Sezione: Foglio: 43 Prov. Firenze Iscritto all'albo: Geometri Protocollo n. F10276698 del 13/10/2011


Dimostrazione grafica dei subalterni Tipo Mappale n. 237558 del 05/08/2011 Scala 1 : 200

Agenzia del Territorio
CATASTO FABBRICATI
 Ufficio provinciale di Firenze

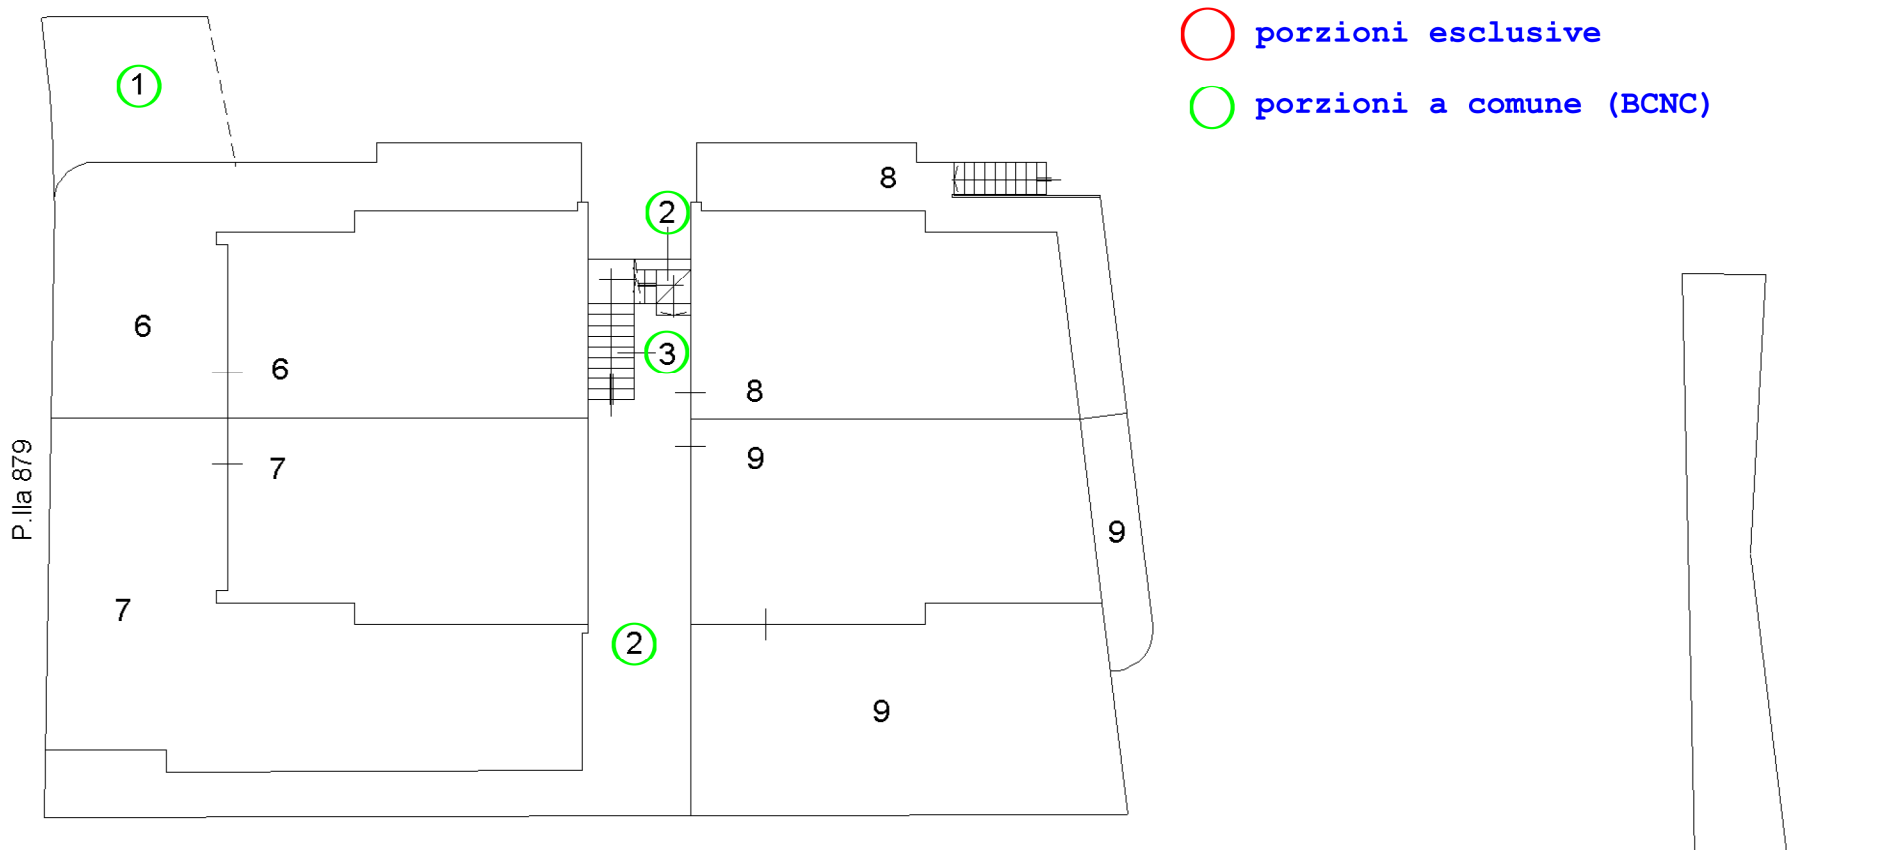


PIANO TERRENO


○ porzioni esclusive
 ○ porzioni a comune (BCNC)

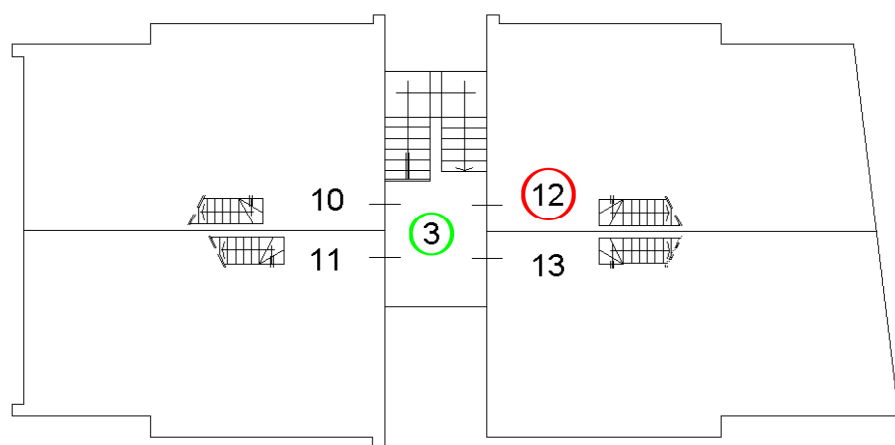

PIANO PRIMO

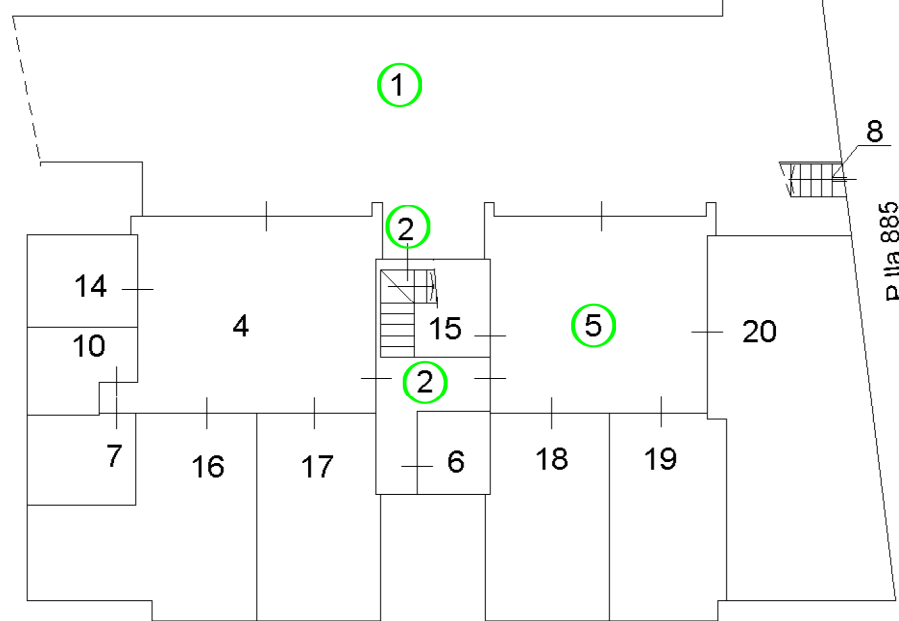


PIANO INTERRATO

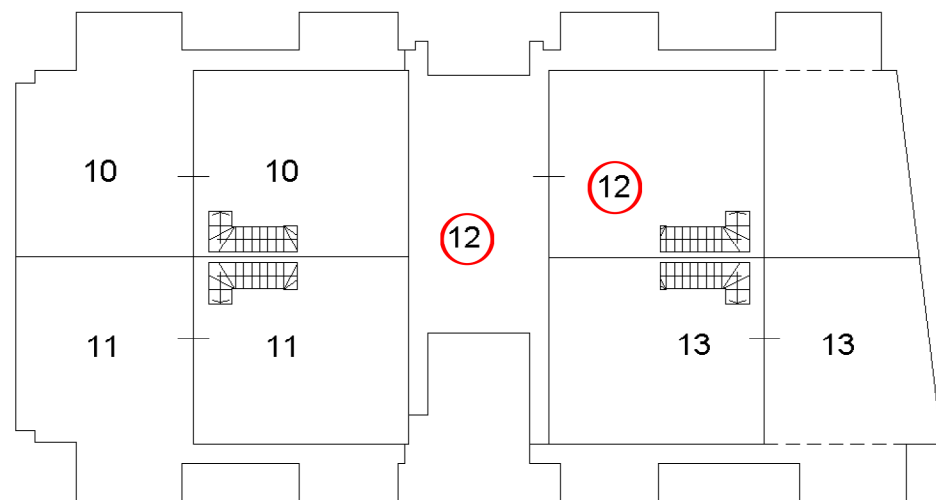

PIANO SECONDO

Nord

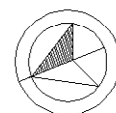

**Agenzia del Territorio
CATASTO FABBRICATI
Ufficio Provinciale di
Firenze**

Dichiarazione protocollo n. FI0276698 del 13/10/2011

Planimetria di u.i.u. in Comune di Lastra A Signa

Via Chiantigiana

civ. SNC

Identificativi Catastali:

Sezione:

Foglio: 43

Particella: 880

Subalterno: 12

Compilata da:


Iscritto all'albo:
Geometri

Prov. Firenze


N. [REDACTED]

Scheda n. 1

Scala 1:200

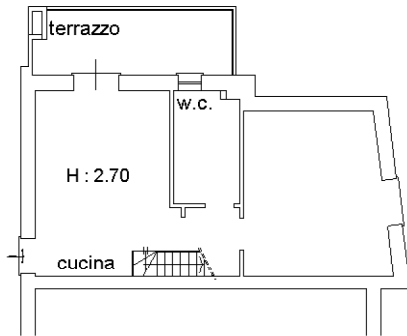


PIANO PRIMO

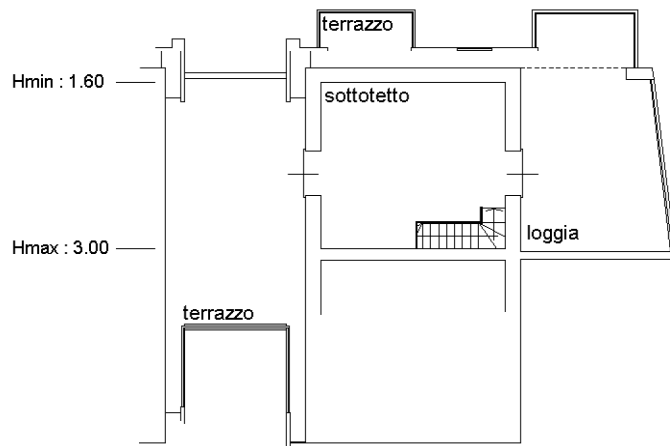

PIANO SECONDO

Nord

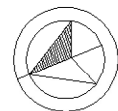

Ultima planimetria in atti