

**Agenzia delle Entrate
CATASTO FABBRICATI
Ufficio Provinciale di
Milano**


ELABORATO PLANIMETRICO	
Compilato da: Delfino Paolo	
Iscritto all'albo: Architetti	
Prov. Milano	N. 7495

Comune di Trezzano Sul Naviglio		
Sezione:	Foglio: 17	Particella: 163

Protocollo n. MI0111032 del 29/03/2022	
Tipo Mappale n.	del


Dimostrazione grafica dei subalterni Scala 1 : 500

PIANO TERRA

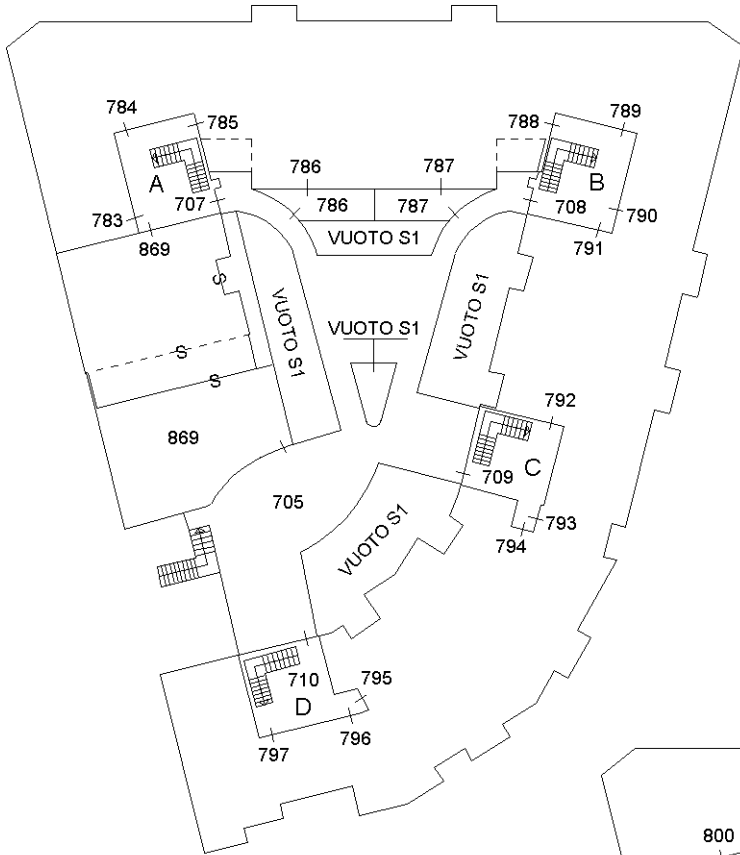

ELABORATO 2/4

PIANO PRIMO

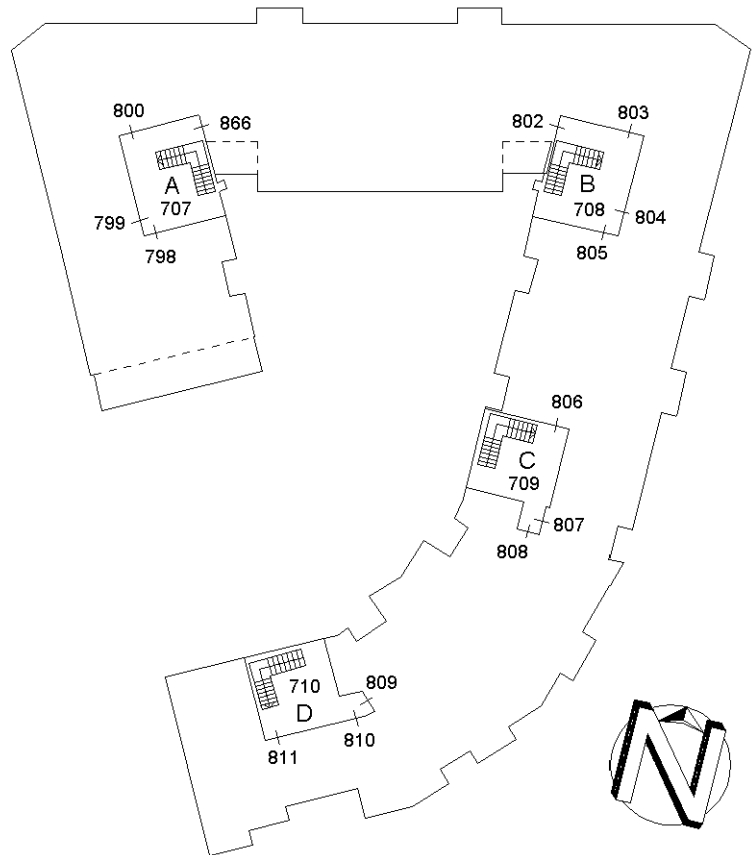

ORIENTAMENTO

Ultima planimetria in atti

**Agenzia del Territorio
CATASTO FABBRICATI
Ufficio Provinciale di
Milano**


ELABORATO PLANIMETRICO	
Compilato da: Galvani Marino	
Iscritto all'albo: Geometri	
Prov. Milano	N. 5062

Comune di Trezzano Sul Naviglio	Protocollo n. MI0111032 del 29/03/2022
Sezione: Foglio: 17 Particella: 163	Tipo Mappale n. del


Dimostrazione grafica dei subalterni Scala 1 : 500

PIANO SECONDO

ELABORATO 3/4

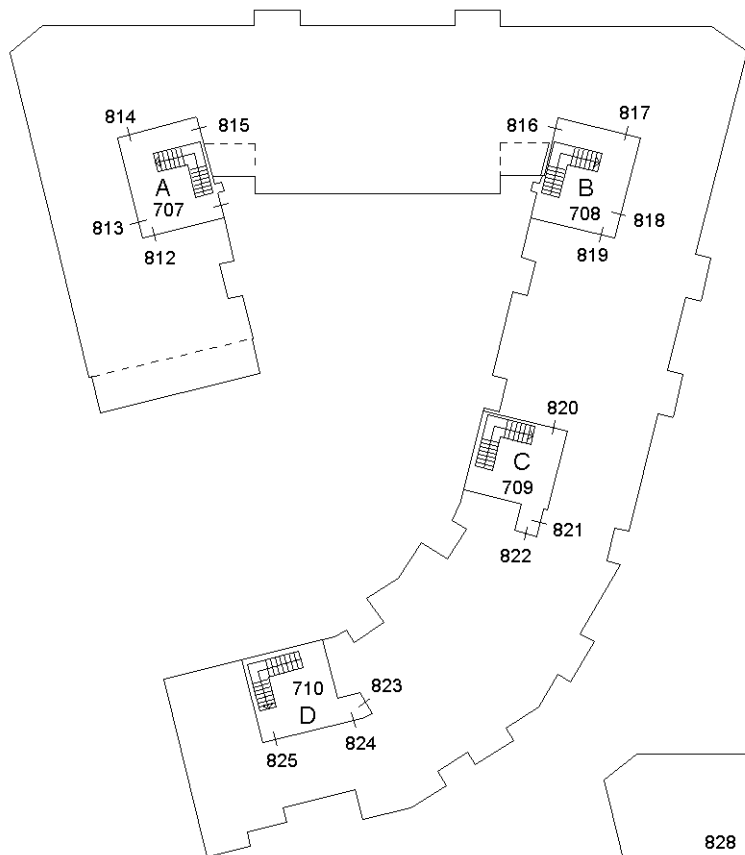

PIANO TERZO

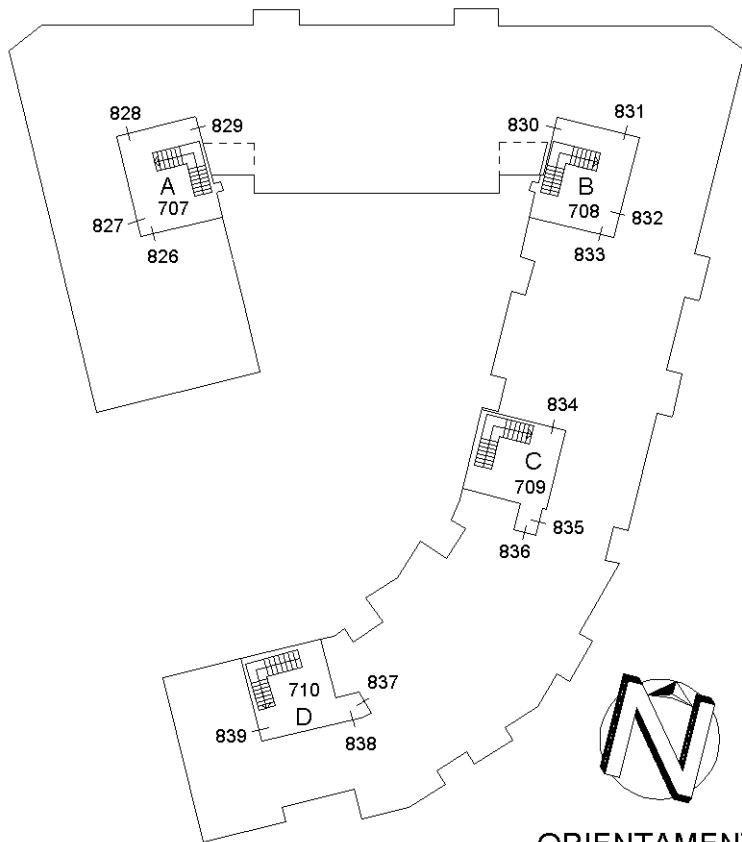

ORIENTAMENTO

Ultima planimetria in atti

ELABORATO PLANIMETRICO

Compilato da:
Galvani Marino

Iscritto all'albo:
Geometri

Prov. Milano

N. 5062

**Agenzia del Territorio
CATASTO FABBRICATI
Ufficio Provinciale di
Milano**

Comune di Trezzano Sul Naviglio

Sezione: Foglio: 17

Particella: 163

Protocollo n. MI0111032 del 29/03/2022


Tipo Mappale n. del

Dimostrazione grafica dei subalterni

Scala 1 : 500

ELABORATO 4/4

PIANO QUARTO

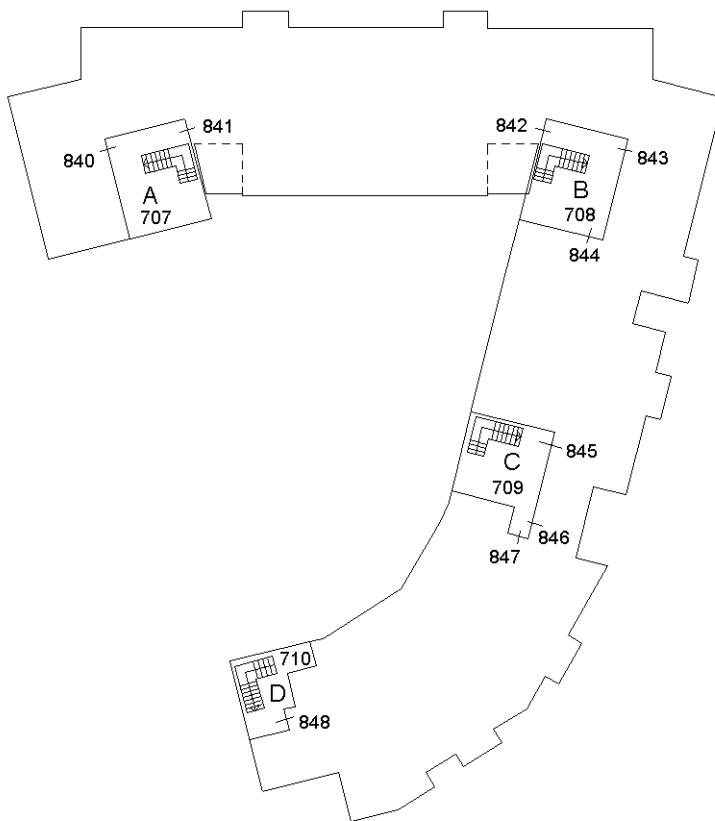

ORIENTAMENTO

Ultima planimetria in atti