

**Agenzia delle Entrate**  
**CATASTO FABBRICATI**  
Ufficio provinciale di  
Piacenza


Dichiarazione protocollo n. PC0016053 del 19/04/2019  
Comune di Caorso  
Via Torta  
civ. 28

Compilata da:  
Speroni Luca  
Iscritto all'albo:  
Geometri  
Prov. Piacenza  
N. 2164

Identificativi Catastali:  
Sezione:  
Foglio: 36  
Particella: 73  
Subalterno: 1

Scala 1: 200

**piano primo**

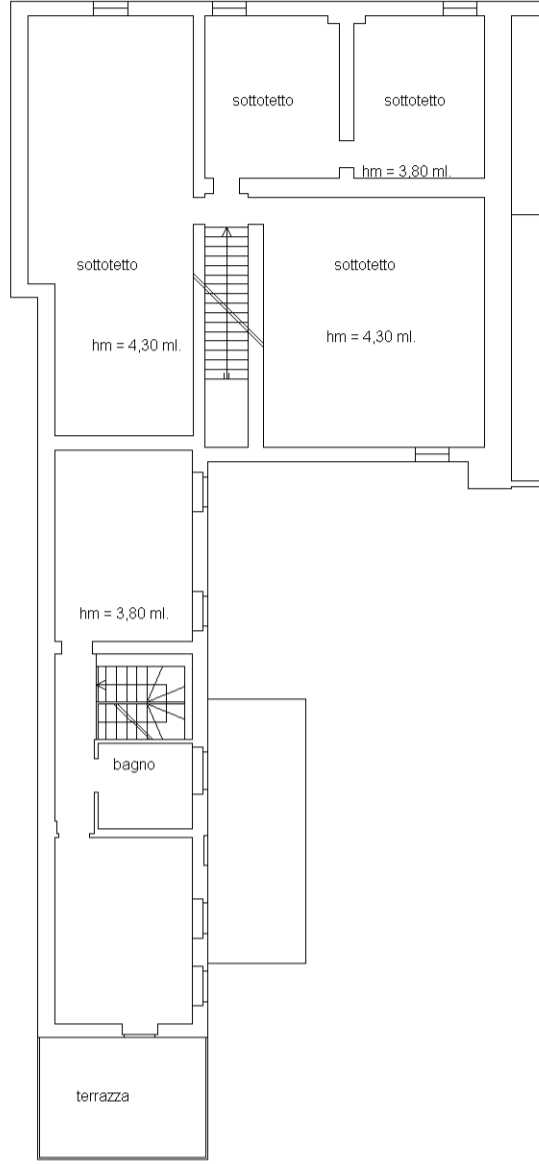

**piano terra**

