

**Agenzia del Territorio
CATASTO FABBRICATI
Ufficio Provinciale di
Como**

Dichiarazione protocollo n. CO0113824 del 09/05/2008

Planimetria di u.i.u. in Comune di Bulgarograsso

Via Pietro Ferloni

civ. 6

Identificativi Catastali:

Sezione:
Foglio: 4
Particella: 165
Subalterno: 1

Compilata da:
Piatti Romano


Iscritto all'albo:
Geometri

Prov. Como


N. 1194

Scheda n. 1

Scala 1:200

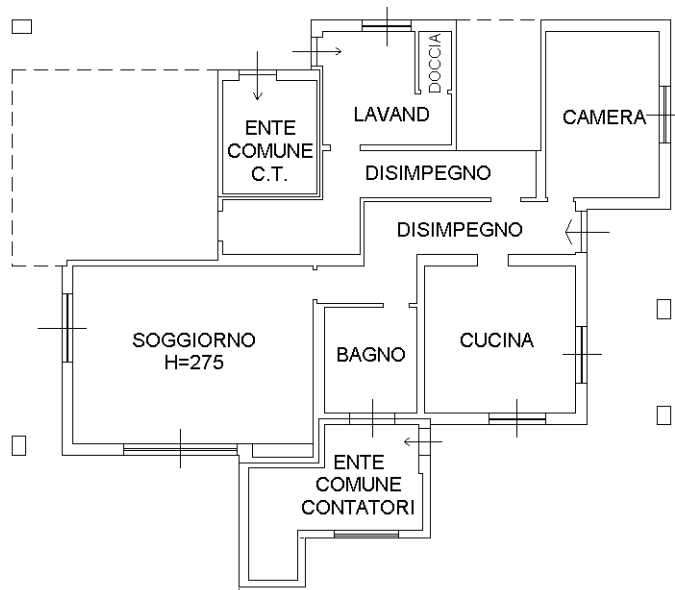

PIANO TERRA

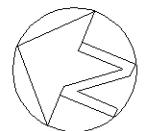

Ultima planimetria in atti