

**Agenzia del Territorio
CATASTO FABBRICATI
Ufficio Provinciale di
Como**

Dichiarazione protocollo n. CO0109720 del 06/05/2008

Planimetria di u.i.u. in Comune di Bulgarograsso

Via Pietro Ferloni

civ. 6

Identificativi Catastali:

Sezione:
Foglio: 4
Particella: 165
Subalterno: 2


Compilata da:
Piatti Romano

Iscritto all'albo:
Geometri


Prov. Como

N. 1194

Scheda n. 1 Scala 1:200

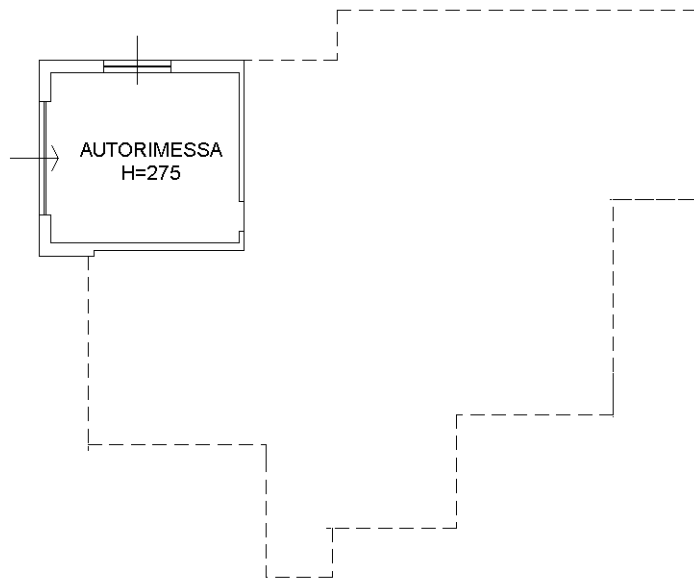

PIANO TERRA

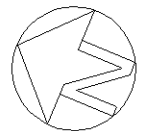

Ultima planimetria in atti

Catasto dei Fabbricati - Situazione al 03/03/2026 - Comune di BULGAROGRASSO(B262) - < Foglio 4 - Particella 165 - Subalterno 2 >
VIA FERLONI n. 6 Piano T