


UNITA' N. 1

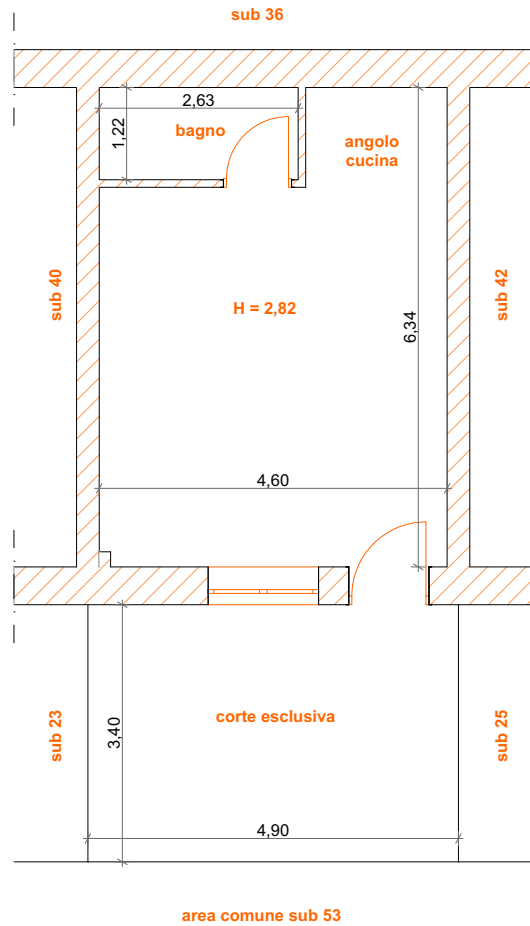

PLANIMETRIA scala 1:100
Unità Residenziale Ubicata in San Massimo (CB)
Via Grondari snc - Condominio Parco Callora "Palazzina B" - Piano Terra
in Catasto Urbano Foglio 6 - Particella 429 - sub 24 e 41