

**Agenzia del Territorio
CATASTO FABBRICATI
Ufficio Provinciale di
Bergamo**

Dichiarazione protocollo n. BG0237837 del 15/07/2009

Planimetria di u.i.u. in Comune di Pianico

Via Broli

civ. 29

Identificativi Catastali:

Sezione:

Foglio: 2

Particella: 2297

Subalterno: 701


Compilata da:
Zambetti Paolo

Iscritto all'albo:
Geometri


Prov. Bergamo

N. 3340

Scheda n. 1 Scala 1:500

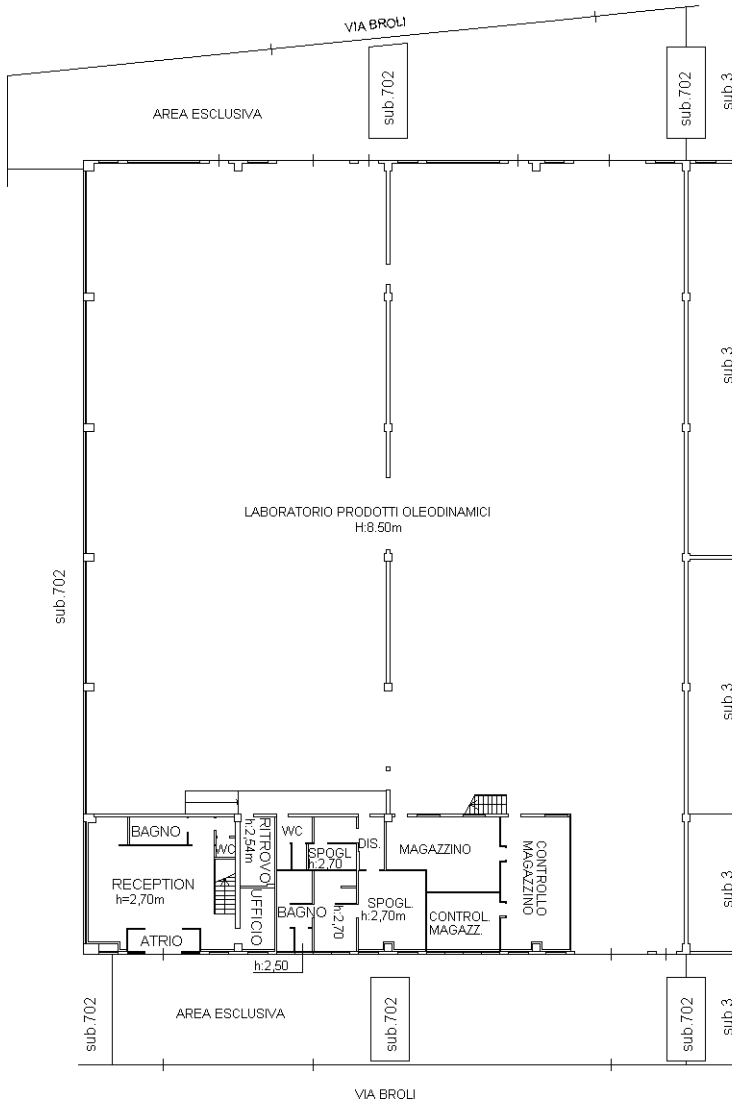

PIANO TERRA

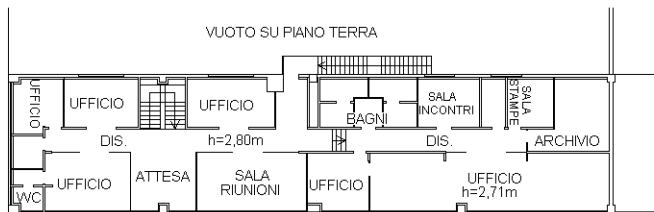

PIANO AMMEZZATO



Ultima planimetria in atti