

MODULARIO  
a r.f. n. 407




MINISTERO DELLE FINANZE  
DIPARTIMENTO DEL TERRITORIO  
**CATASTO EDILIZIO URBANO** (RDL 13-4-1939, n. 652)

MOD. **BN** (CEU)

LIRE  
**200**

Planimetria di u.i.u. in Comune di...**PARABIAGO**..... via ...**I. DE REVEL**..... civ. ... **33**

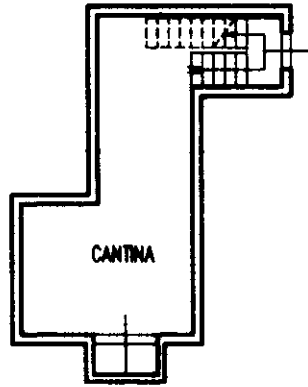

**PIANTA CANTINA** H. cm. 235

**ORIENTAMENTO**




SCALA DI 1: 200

Dichiarazione di N.C.   
Denuncia di variazione

Compilata dal **GEOMETRA**  
(Titolo, cognome e nome)  
**LUCIANO MARINO RIGOBELLO**


Iscritto all'albo de **GEOMETRI**  
della provincia di **MILANO**  
data **MAGGIO '99** Firma *Luciano Rigobello*

RISERVATO ALL'UFFICIO

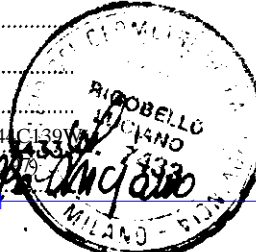

Ultima planimetria in atti  
**identificativi catastali**  
Data presentazione: 10/06/1999 - Data: 18/12/2025 - n. T144263 - Richiedente: BTTNMR69R44C139W  
Titolare della provincia di **MILANO**  
Totale schede **429** - Formato di acquisizione: **A4(210x297)** - Formato stampa richiesto: **A4(210x297)**



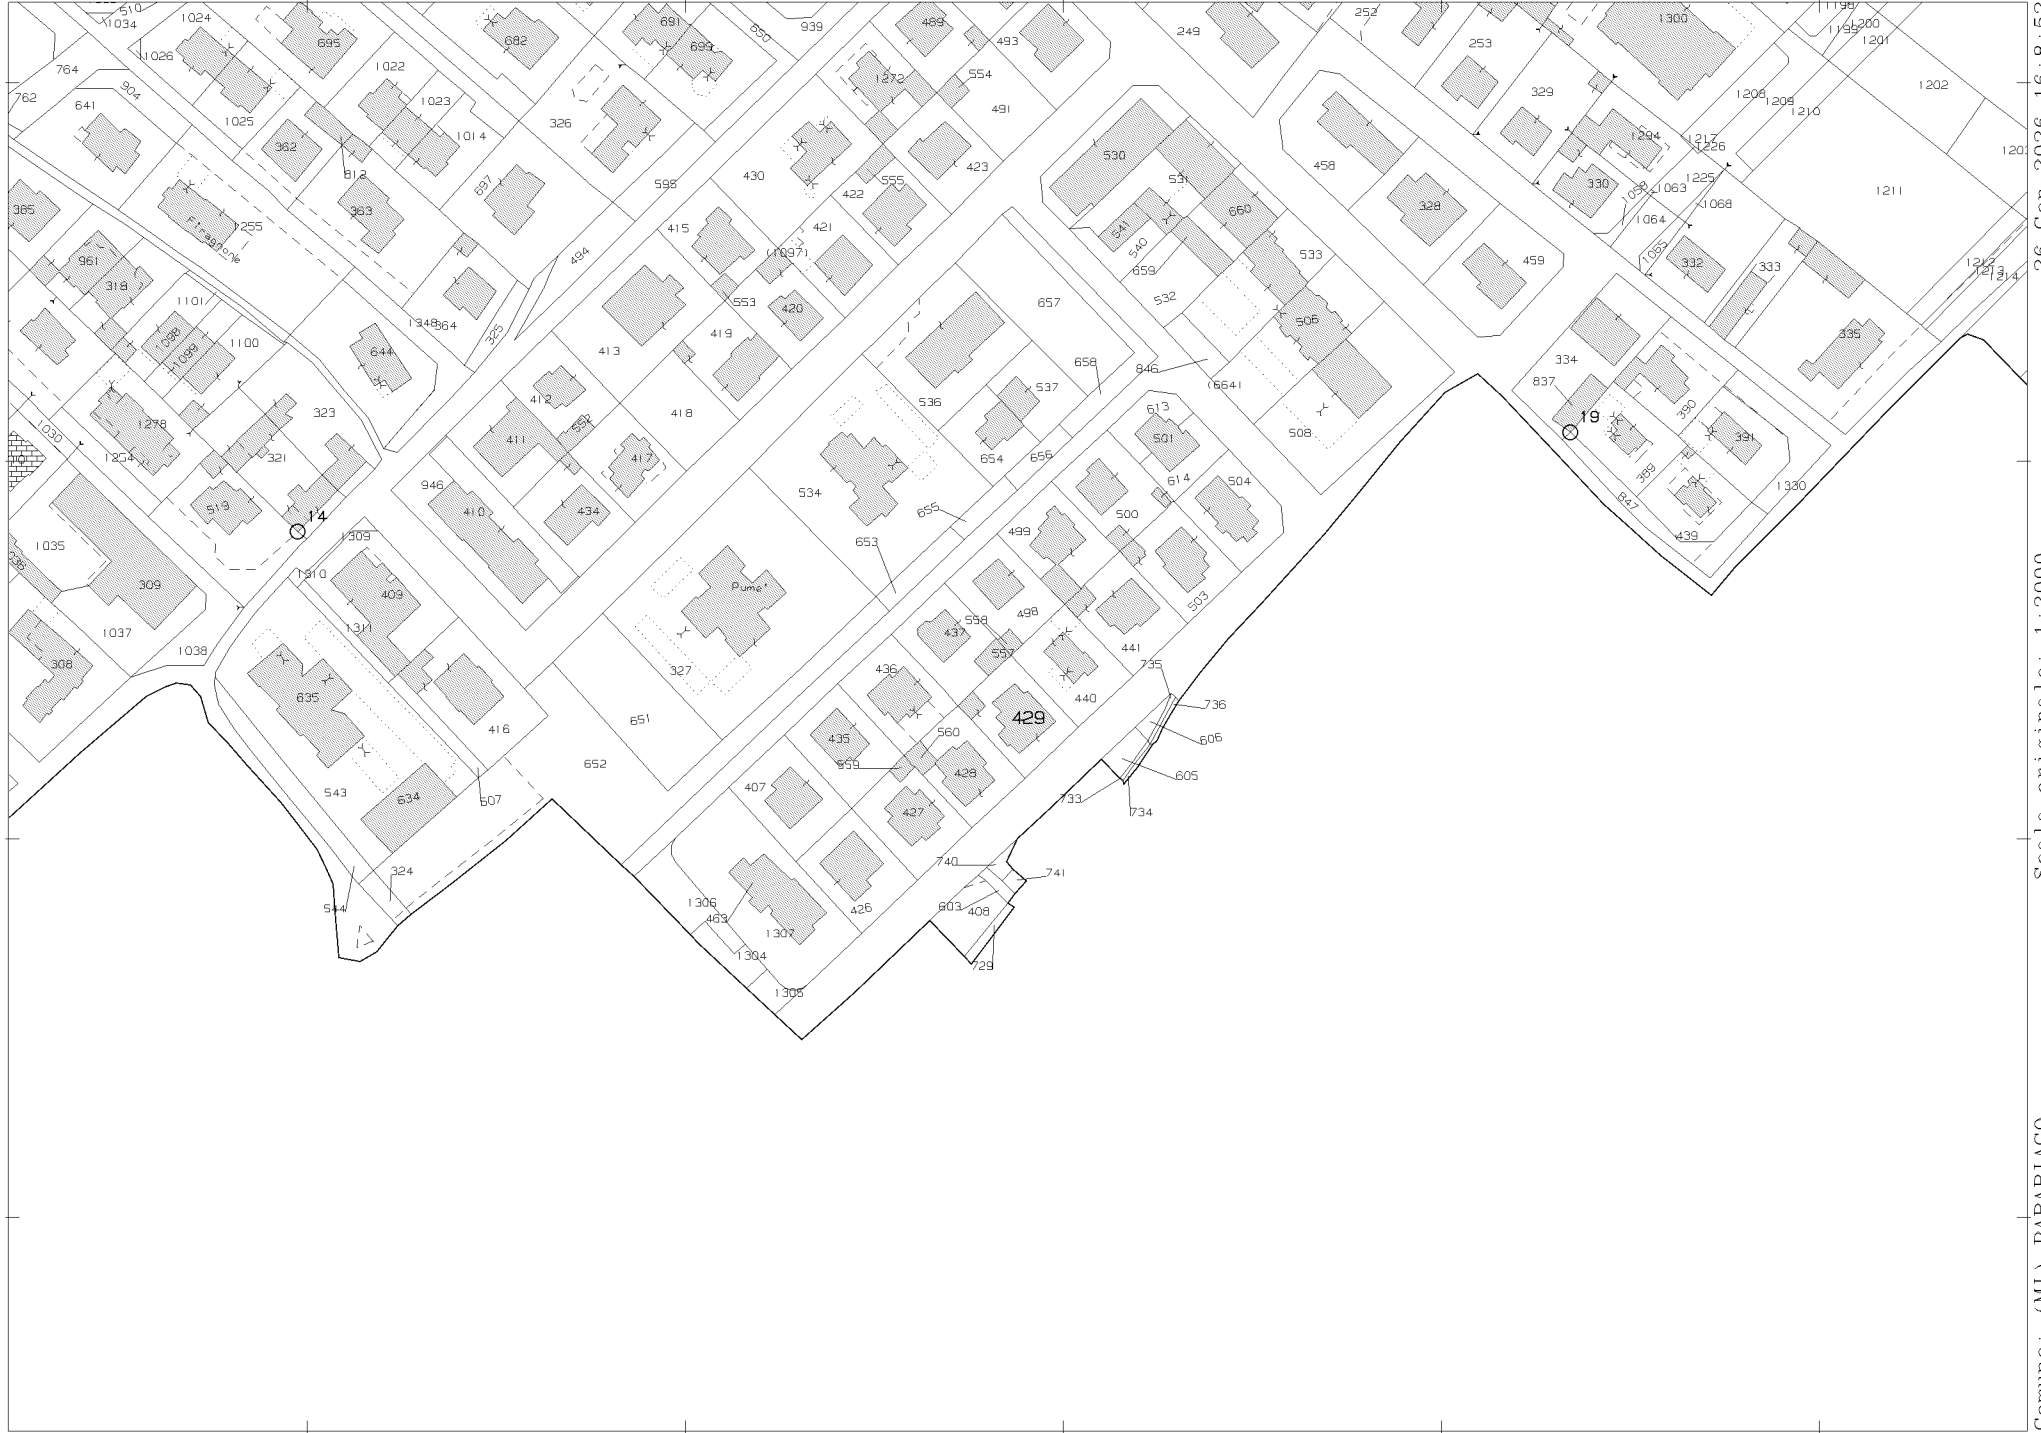

N=5045500

E=1495800

1 Particella: 429

Comune: (MI) PARABIAGO  
Foglio: 2  
Scala originale: 1:2000  
Dimensione cornice: 534.000 x 378.000 m. Protocollo pratica T233106/2026  
26-Gen-2026 16:8:52