

**Agenzia delle Entrate**  
**CATASTO FABBRICATI**  
Ufficio Provinciale di  
Milano

Dichiarazione protocollo n. MI0044668 del 11/02/2022

Comune di Cusano Milanino

Via Giuseppe Zucchi

civ. 39

Identificativi Catastali:

Sezione:

Foglio: 3

Particella: 337

Subalterno: 810

Compilata da:

Maggioni Claudio

Iscritto all'albo:

Geometri

Prov. Monza E Brianza


N. 796

Planimetria

Scheda n. 1

Scala 1:200

# PIANO TERRA

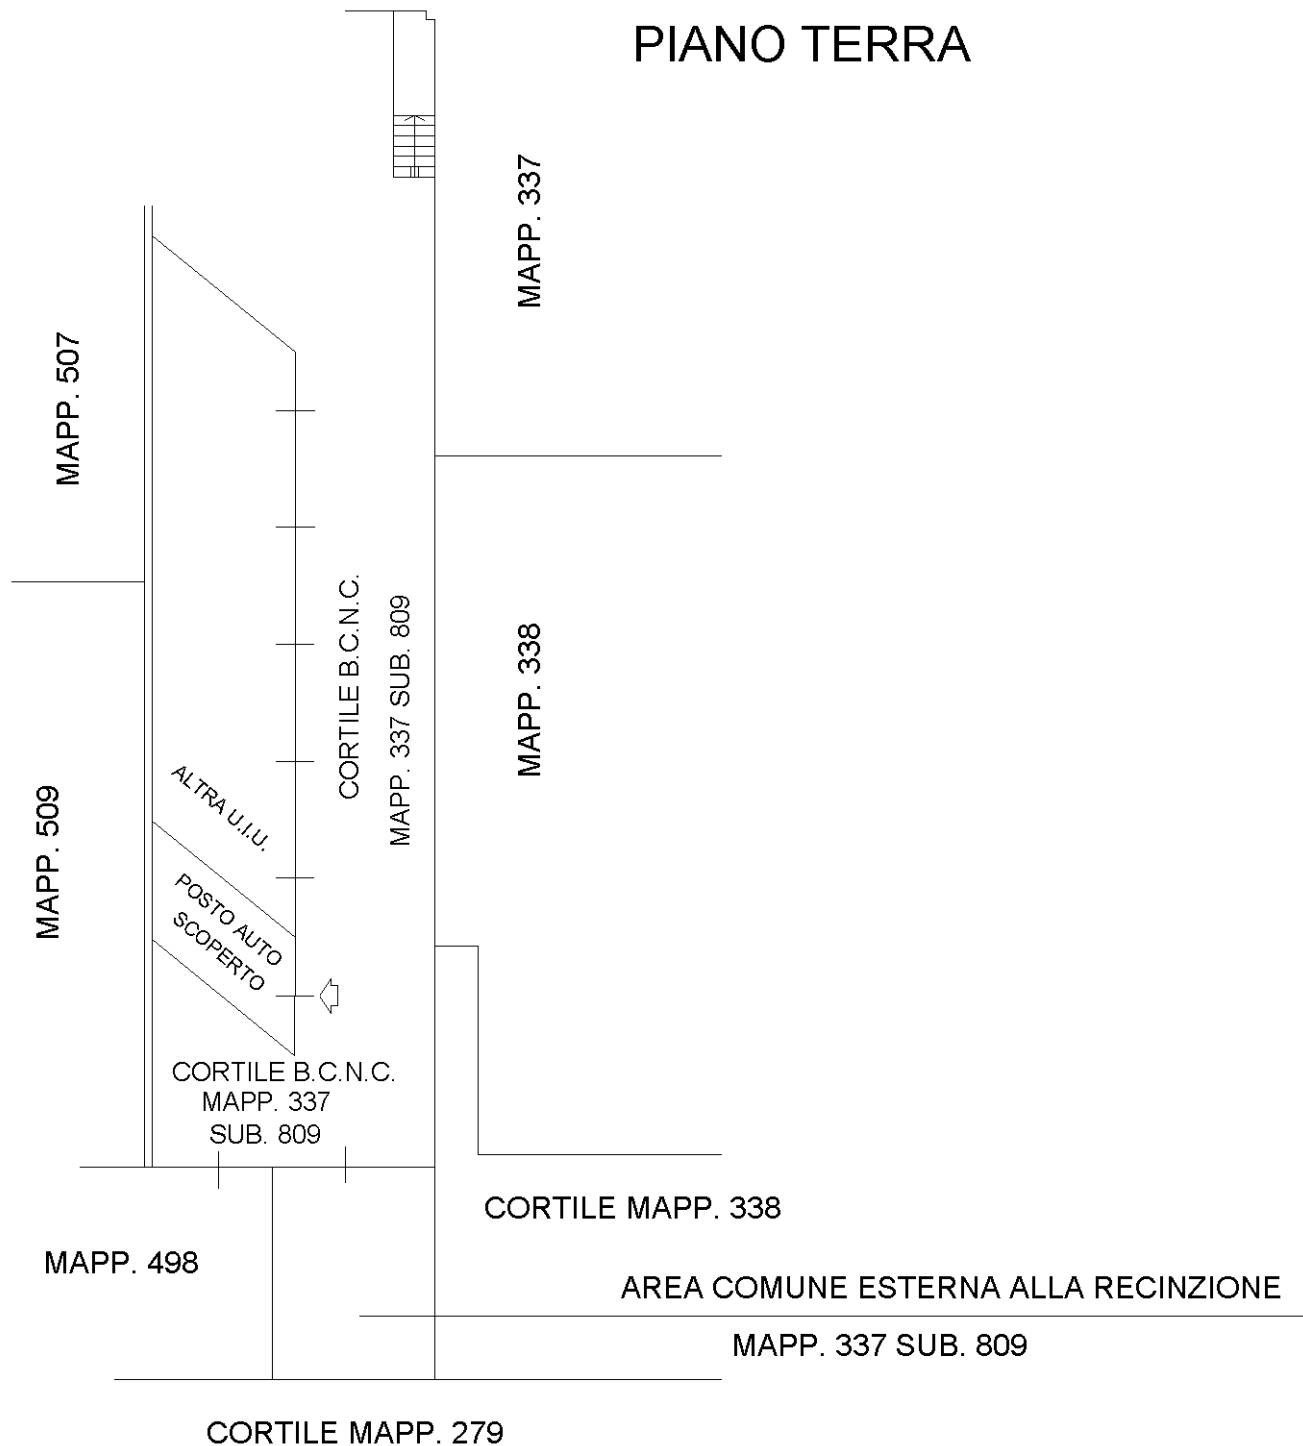

Ultima planimetria in atti