

ALLEGATO N.6

OTTO PLANIMETRIA CATASTALE LOTTO N.2 PLANIMETRIA CATASTALE LOTTO N.2

Agenzia delle Entrate
CATASTO FABBRICATI
Ufficio Provinciale di
Cosenza

Dichiarazione protocollo n. CS0106336 del 23/11/2020

Planimetria di u.i.u. in Comune di San Lorenzo Del Vallo

Via Cimitero

civ. SNC

Identificativi Catastali:

Sezione:

Foglio: 13

Particella: 195

Subalterno: 8

Compilata da:
Russo Giuseppe

Iscritto all'albo:
Architetti

Prov. Reggio Calabria


N. 02784

Scheda n. 1

Scala 1:200

Piano Terra

h = 3,00mt

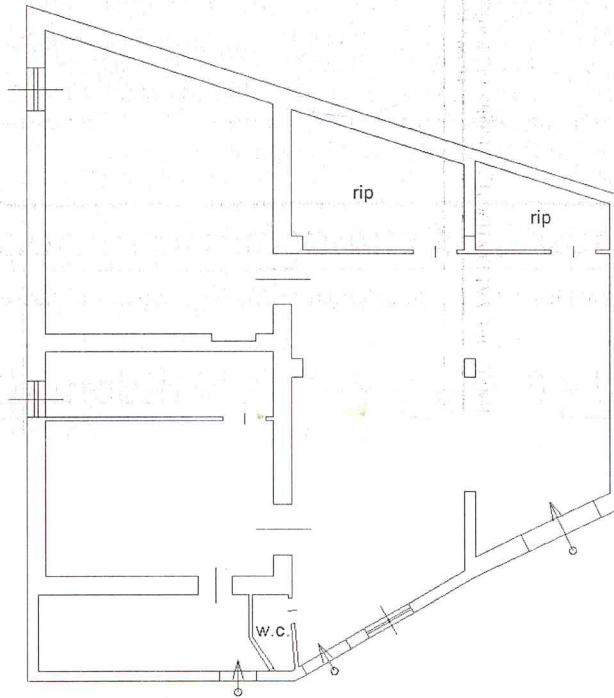

Ultima planimetria in atti

Data: 03/10/2025 - n. T54836 - Richiedente: MRDFDL61A15C002A

Totale schede: 1 - Formato di acquisizione: A4(210x297) - Formato stampa richiesto: A4(210x297)

