

**Agenzia del Territorio
CATASTO FABBRICATI
Ufficio Provinciale di
Milano**

Dichiarazione protocollo n. MI0748353 del 10/11/2005

Planimetria di u.i.u. in Comune di Seregno

Via Medaglia D'oro Mariani

civ. SNC

Identificativi Catastali:

Sezione:

Foglio: 25

Particella: 461

Subalterno: 44

Compilata da:

Iscritto all'albo:

Prov. Milano


N. [REDACTED]

Scheda n. 1

Scala 1:200

PIANO SECONDO INTERRATO

H = mt 2,40

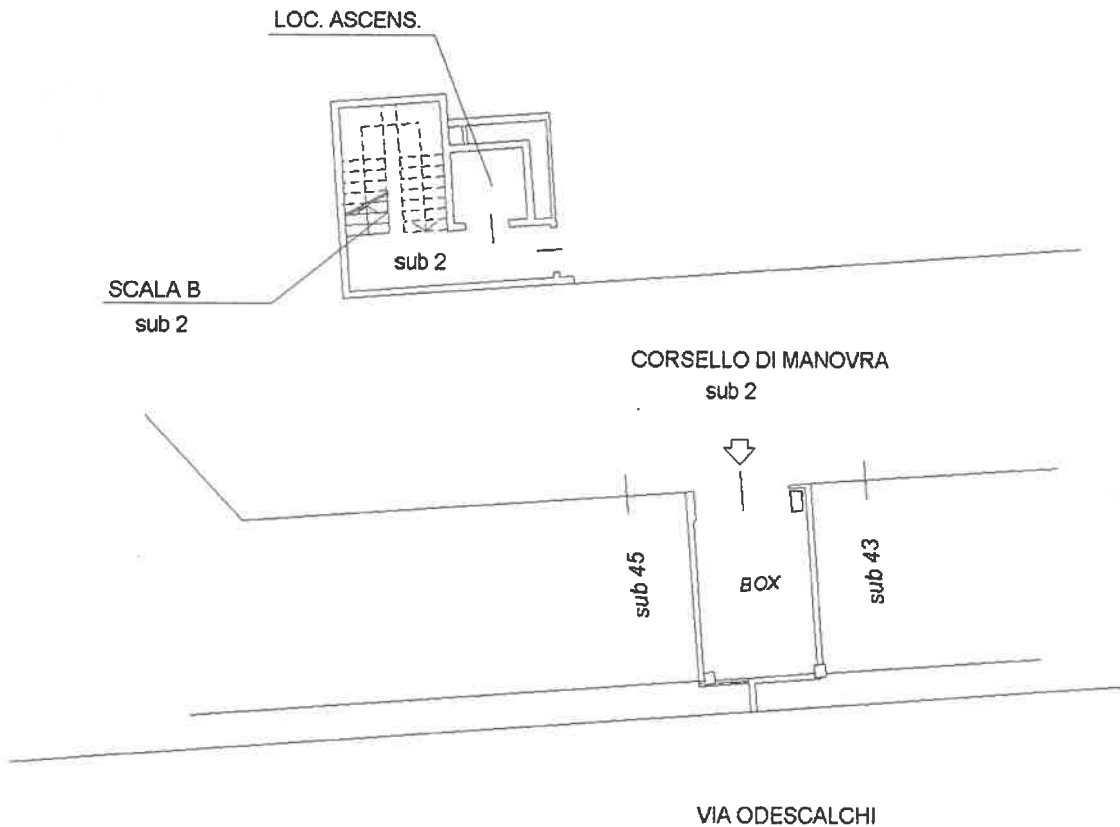

Ultima planimetria in atti

Data: 30/01/2023 - n. T203327 - Richiedente [REDACTED]

Totale schede: 1 - Formato di acquisizione: A4(210x297) - Formato stampa richiesto: A4(210x297)

Agenzia del Territorio
CATASTO FABBRICATI
Ufficio provinciale di
Milano

Dichiarazione protocollo n. MI0748353 del 10/11/2005
Planimetria di v.i.u. in Comune di Seregno
Via Odescalchi

Scala 1: 200


civ. SNC

Identificativi Catastali:
Sezione:
Foglio: 25
Particella: 461
Subalterno: 75


Completata da:
[REDACTED]
Inritto all'albo:
[REDACTED]
Prov. Milano

N

PIANO SECONDO
H= mt 2,70

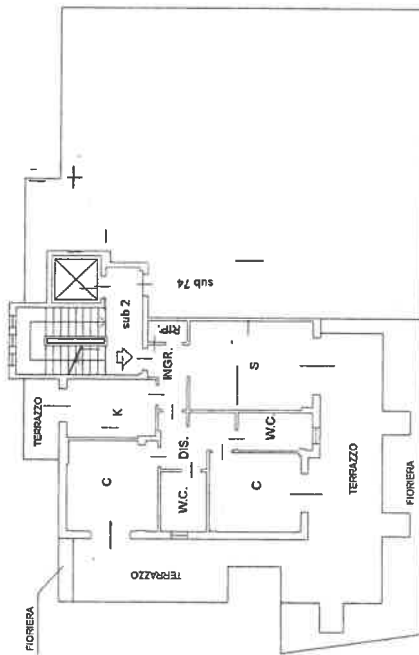

PIANO PRIMO INTERRATO
H= mt 2,40

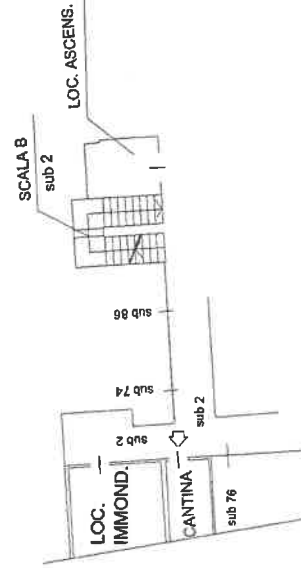

E2 2,8
Cm7
E1 2,8
Cm8



Ultima planimetria in atti

Data: 30/01/2023 - n. T203328 - Richiedente [REDACTED]

Totale schede: 1 - Formato di acquisizione: A3(297x420) - Formato stampa richiesto: A4(210x297)

**Agenzia del Territorio
CATASTO FABBRICATI
Ufficio Provinciale di
Milano**

Dichiarazione protocollo n. MI0748353 del 10/11/2005

Planimetria di u.i.u. in Comune di Seregno

Via Medaglia D'oro Mariani

civ. SNC

Identificativi Catastali:

Sezione:

Foglio: 25

Particella: 461

Subalterno: 56

Ca. [REDACTED]
Iscritto all'albo:

Prov. Milano

N. [REDACTED]


Scheda n. 1

Scala 1:200

**PIANO PRIMO INTERRATO
H= mt 2,40**

SCALA A

sub 2

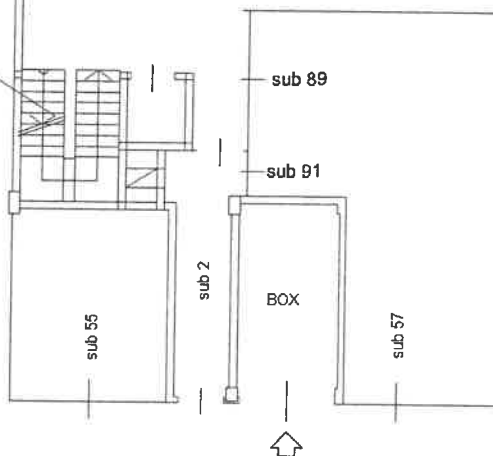

CORSELLO DI MANOVRA

sub 2

Ultima planimetria in atti

Data: 30/01/2023 - n. T203326 - Richiedente [REDACTED]

Totale schede: 1 - Formato di acquisizione: A4(210x297) - Formato stampa richiesto: A4(210x297)

Catasto dei Fabbricati - Situazione al 30/01/2023 - Comune di SEREGNO(1625) - < Foglio 25 - Particella 461 - Subalterno 56 >
VIA MEDAGLIA D'ORO AUGUSTO MARIANI n. SNC Piano S1