



ALLEGATO 5

Elaborato grafico dello stato di fatto

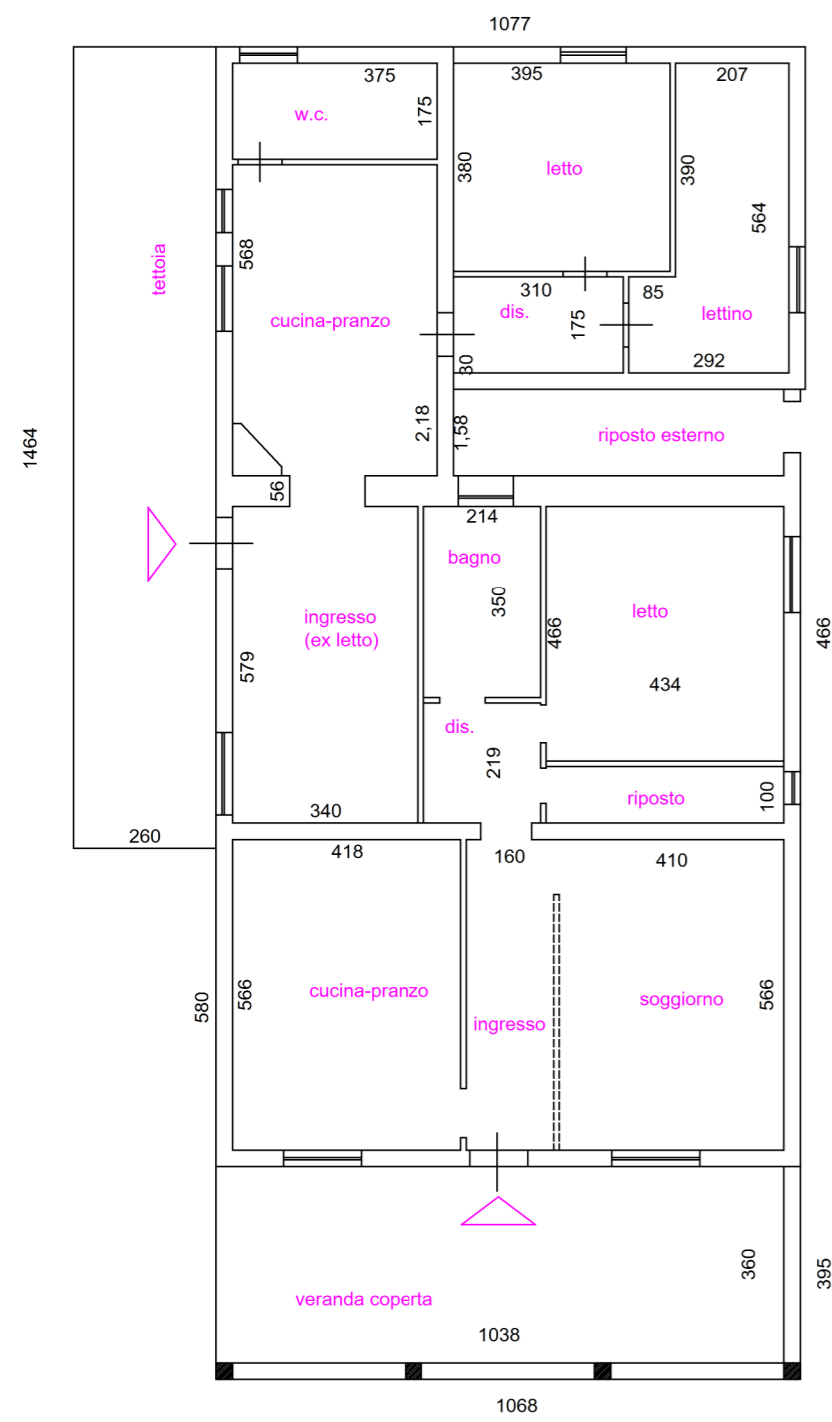


PIANTA STATO DI FATTO - da rilievo

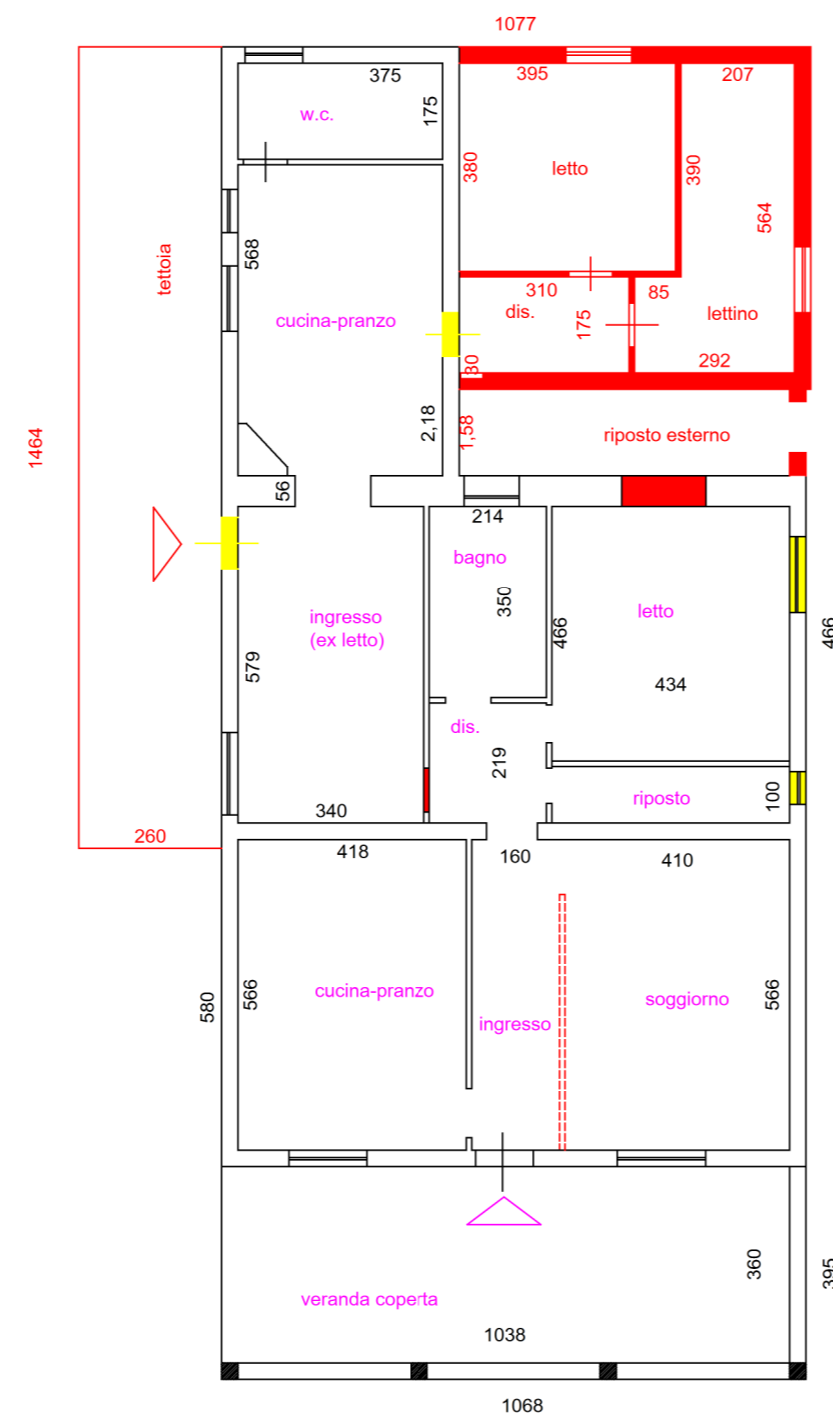

PIANTA STATO DI FATTO -
con evidenza delle modifiche apportate senza titolo
rispetto alla C.E. in sanatoria 022/97

- costruzioni
- demolizioni

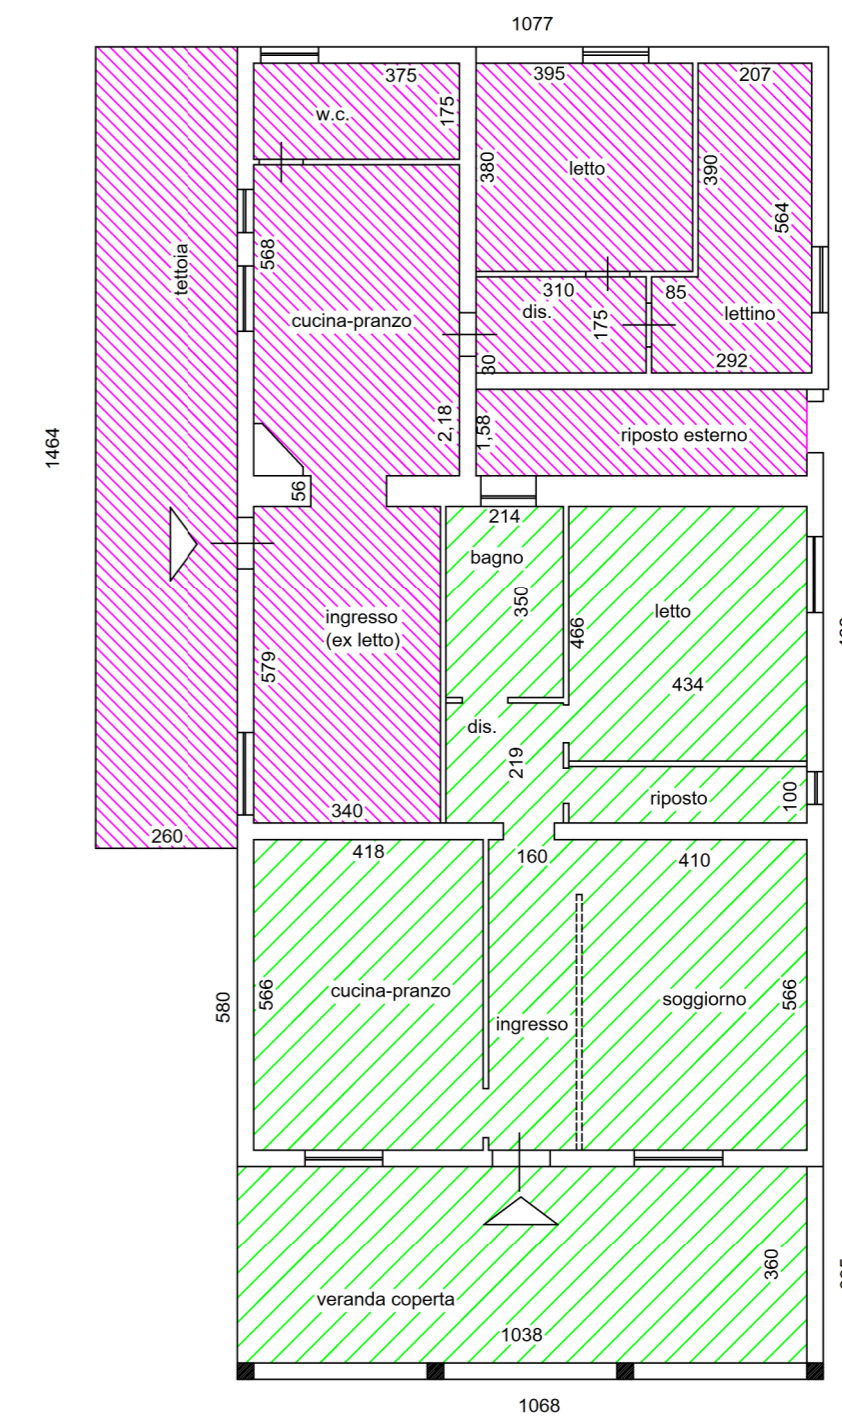

PIANTA STATO DI FATTO
evidenza delle due unità indipendenti

- ▨ unità A
- ▨ unità B

N.B. Il presente elaborato grafico è stato redatto per gli scopi previsti nell'ambito della Procedura esecutiva immobiliare.