

Agenzia del Territorio
CATASTO FABBRICATI
Ufficio provinciale di Lodi

Dichiarazione protocollo n. 000037986 del 19/06/2002
Planimetria di u.i.u. in Comune di Santo Stefano Lodigiano
Via San Rocco civ. 6

Identificativi Catastali:
Sesione:
Foglio: 3
Particella: 82
Subalterno: 705

Compilata da:
Bianchi Gianpiero
Iscritto all'albo:
Geometri
Prov. Lodi N. 267

Scheda n. 1
Scala 1: 200




MINISTERO DELLE FINANZE
DIREZIONE GENERALE DEL CATASTO E DEI SERVIZI TECNICI ERARIALI
NUOVO CATASTO EDILIZIO URBANO

Lire 200

(D. D. 11 APRILE 1928, N. 652)

Planimetria dell'immobile situato nel Comune di SANTO STEFANO LODIGIANO Via SAN ROCCO 6
Ditta BALDANZA Antonio n. Campobello di Licata (AG) 27/3/17 per 1/2 - PANELLA Anna n. Molvena (VI) 2/2/9]0 per 1/2
Allegata alla dichiarazione presentata all'Ufficio Tecnico Erariale di MILANO

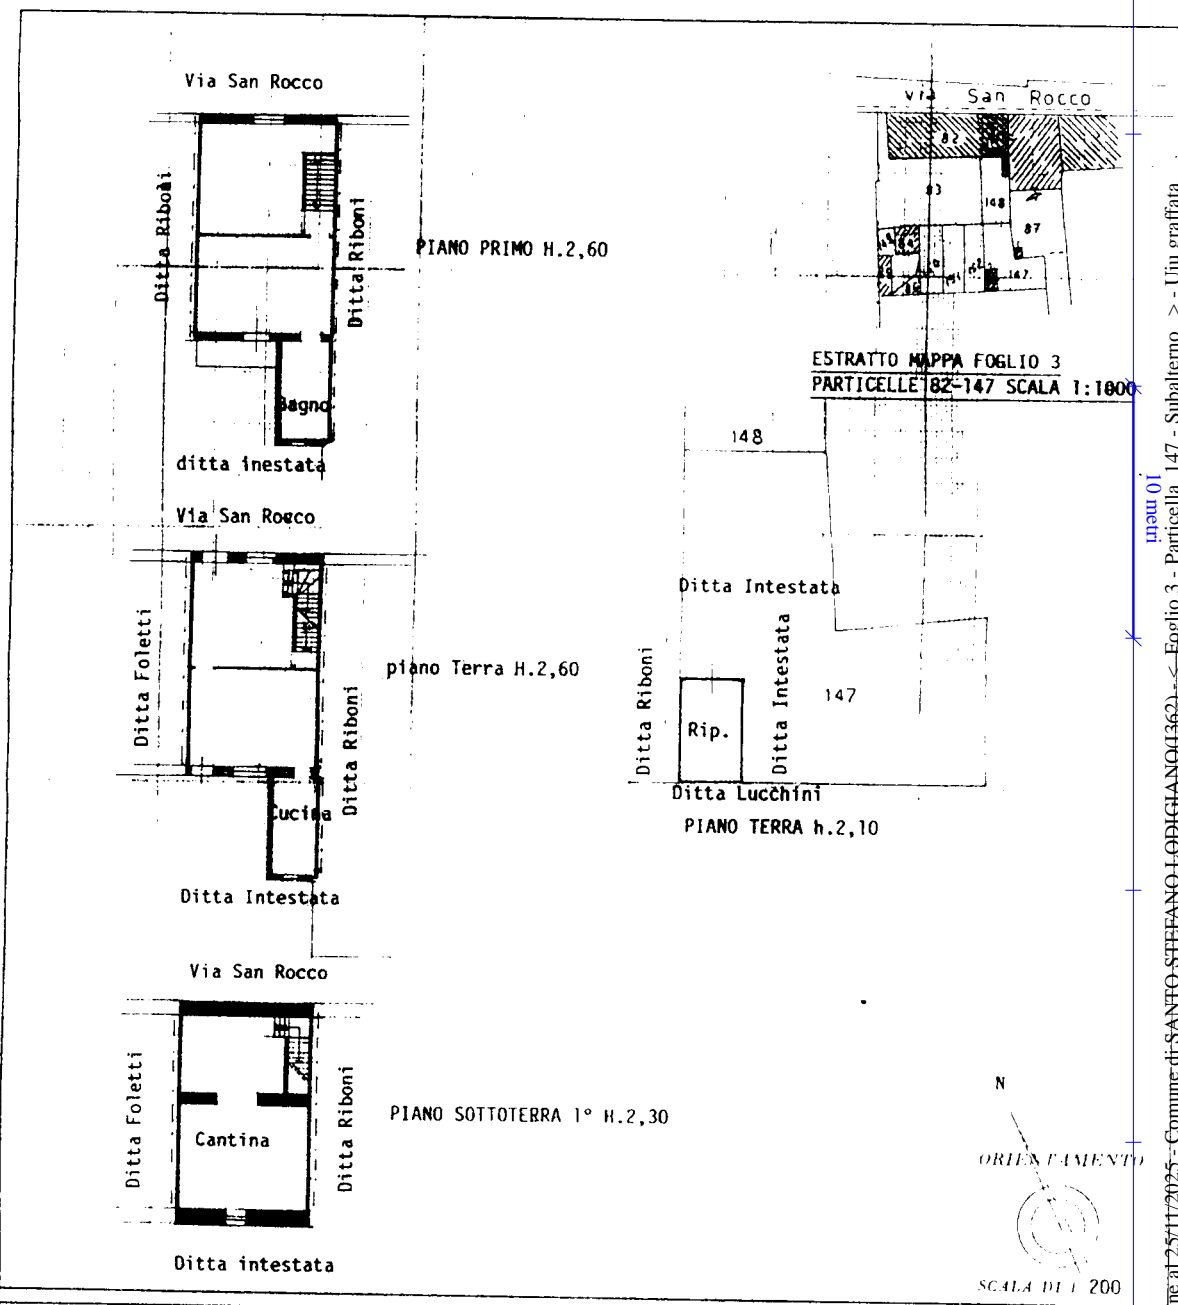

SPAZIO RISERVATO PER LE ANNOTAZIONI D'UFFICIO

DATA	15 GIU. 1987
PROT. N.	48600
Partita	435
Foglio	4
Mappale	82 sub. 5
S. n.	

Stamp: AGENZIA DEL TERRITORIO - UFFICIO TECNICO FABBRICATI - MILANO

Compilata dal geom. Pontini Francesco
Iscritto all'Albo dei geometri e ingegneri
della Provincia di MILANO
n. 2224
Firma: *geom. Pontini*

Stamp: GEOMETRI E INGEGNERI - PONTINI FRANCESCO - MILANO

Catasto dei Fabbricati - Situazione al 25/11/2025 - Comune di SANTO STEFANO LODIGIANO (1362) - Foglio 3 - Particella 147 - Subalterno 705 - Uiu grafiata
Firmato DA CANTARINI ROBERTA TUC6668n.Da PARRUZZI SAPELIEU QUALIFIED CERTIFICATES CA G1 Serial#: 209b01a370648fb9f93aa91a8493544

Ultima planimetria in atti