

**Agenzia del Territorio
CATASTO FABBRICATI
Ufficio Provinciale di
Nuoro**

Dichiarazione protocollo n. 105641 del 28/06/2002

Planimetria di u.i.u. in Comune di Siniscola

Via Cedrino

civ. SNC

Identificativi Catastali:

Sezione:

Foglio: 37

Particella: 481

Subalterno: 14

Compilata da:
Virdis Roberto

Iscritto all'albo:
Geometri

Prov. Nuoro



N. 821

Scheda n. 1

Scala 1:100

PIANO PRIMO

H. 2.70

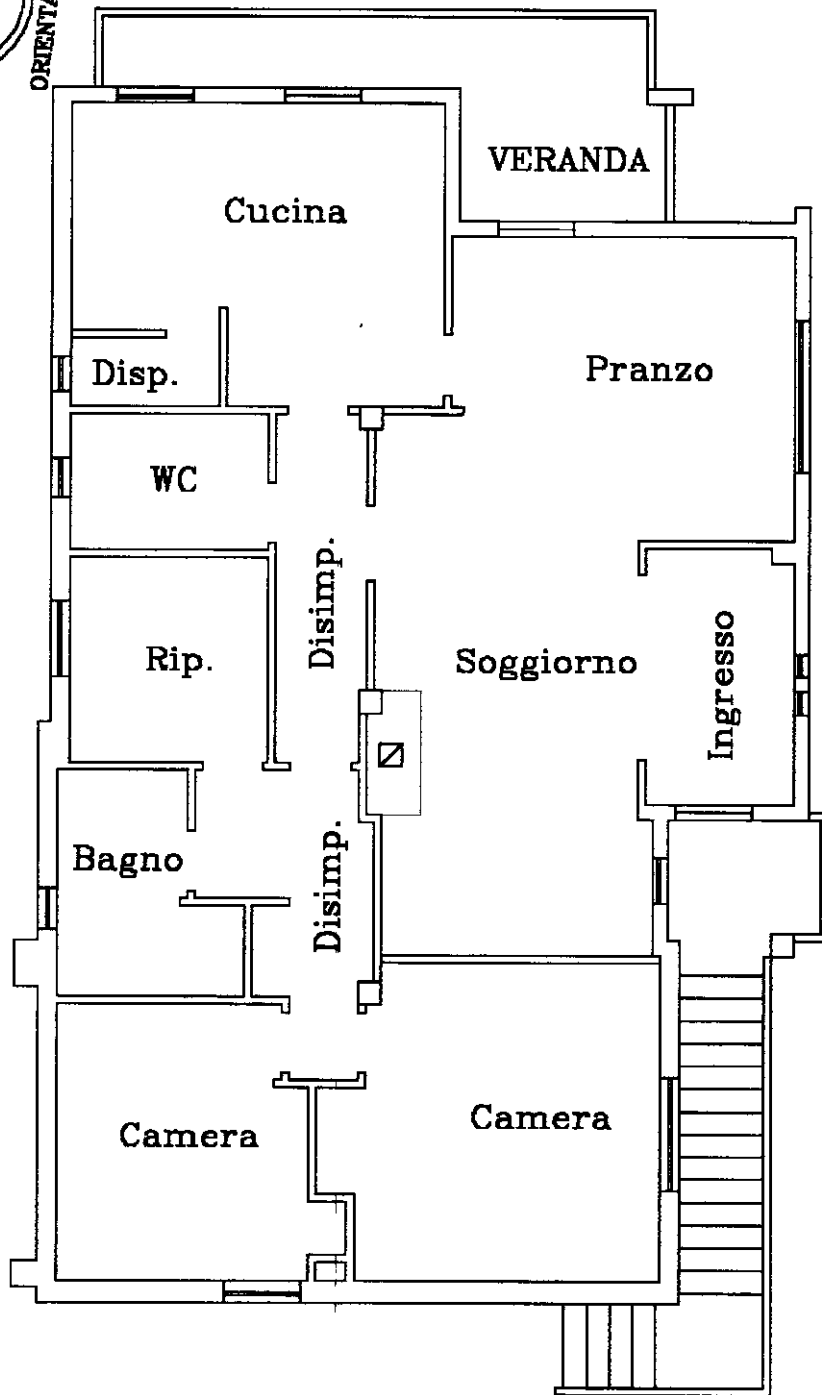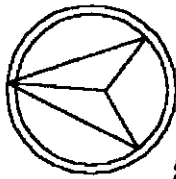

Ultima planimetria in atti