

**Agenzia del Territorio  
CATASTO FABBRICATI  
Ufficio Provinciale di  
Genova**

Dichiarazione protocollo n. GE0299971 del 09/09/2009

Planimetria di u.i.u. in Comune di Bargagli

Via Aimone Martini

civ. 85

Identificativi Catastali:

Sezione:

Foglio: 6

Particella: 142

Subalterno:

Compilata da:

Guarnieri Daniela

Iscritto all'albo:

Ingegneri

Prov. Genova

N. 8320

Scheda n. 1

Scala 1:200



N


VIA A. MARTINI 85



CANTINA

MAPPALE 145

PIANO SOTTOSTRADA  
H = 2,57 m

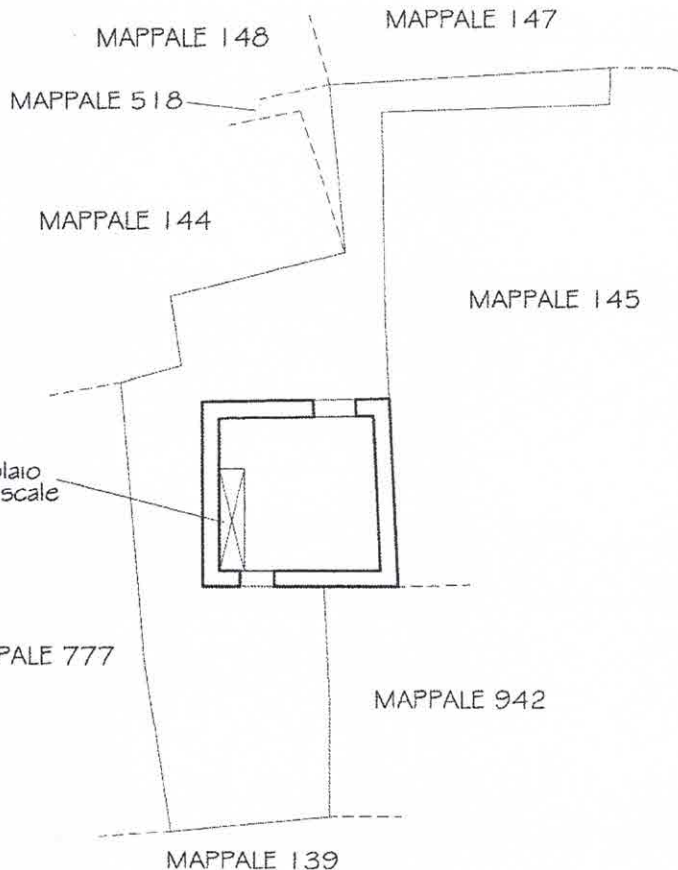

vuoto solaio  
per vano scale

PIANO TERRA  
H media = 5,95 m

Ultima planimetria in atti

Data: 24/04/2025 - n. T274629 - Richiedente: GRDFBA75E30D969A

Totale schede: 1 - Formato di acquisizione: A4(210x297) - Formato stampa richiesto: A4(210x297)

Catasto dei Fabbricati - Situazione al 24/04/2025 - Comune di BARGAGLI(A658) - < Foglio 6 - Particella 142 - Subalterno  
VIA MARTINI AIMONE n. 85 Piano T-S1