

**Agenzia del Territorio  
CATASTO FABBRICATI  
Ufficio Provinciale di  
Cagliari**

Dichiarazione protocollo n. CA0182717 del 30/06/2006

Planimetria di u.i.u. in Comune di Sant'andrea Frius

Via Cagliari

civ. 56-58

Identificativi Catastali:

Sezione:

Foglio: 12

Particella: 2136

Subalterno: 1

Compilata da:

Porru Piergiorgio

Iscritto all'albo:

Geometri


Prov. Cagliari

N. 2095


Scheda n. 1

Scala 1:200

### PIANO TERRA

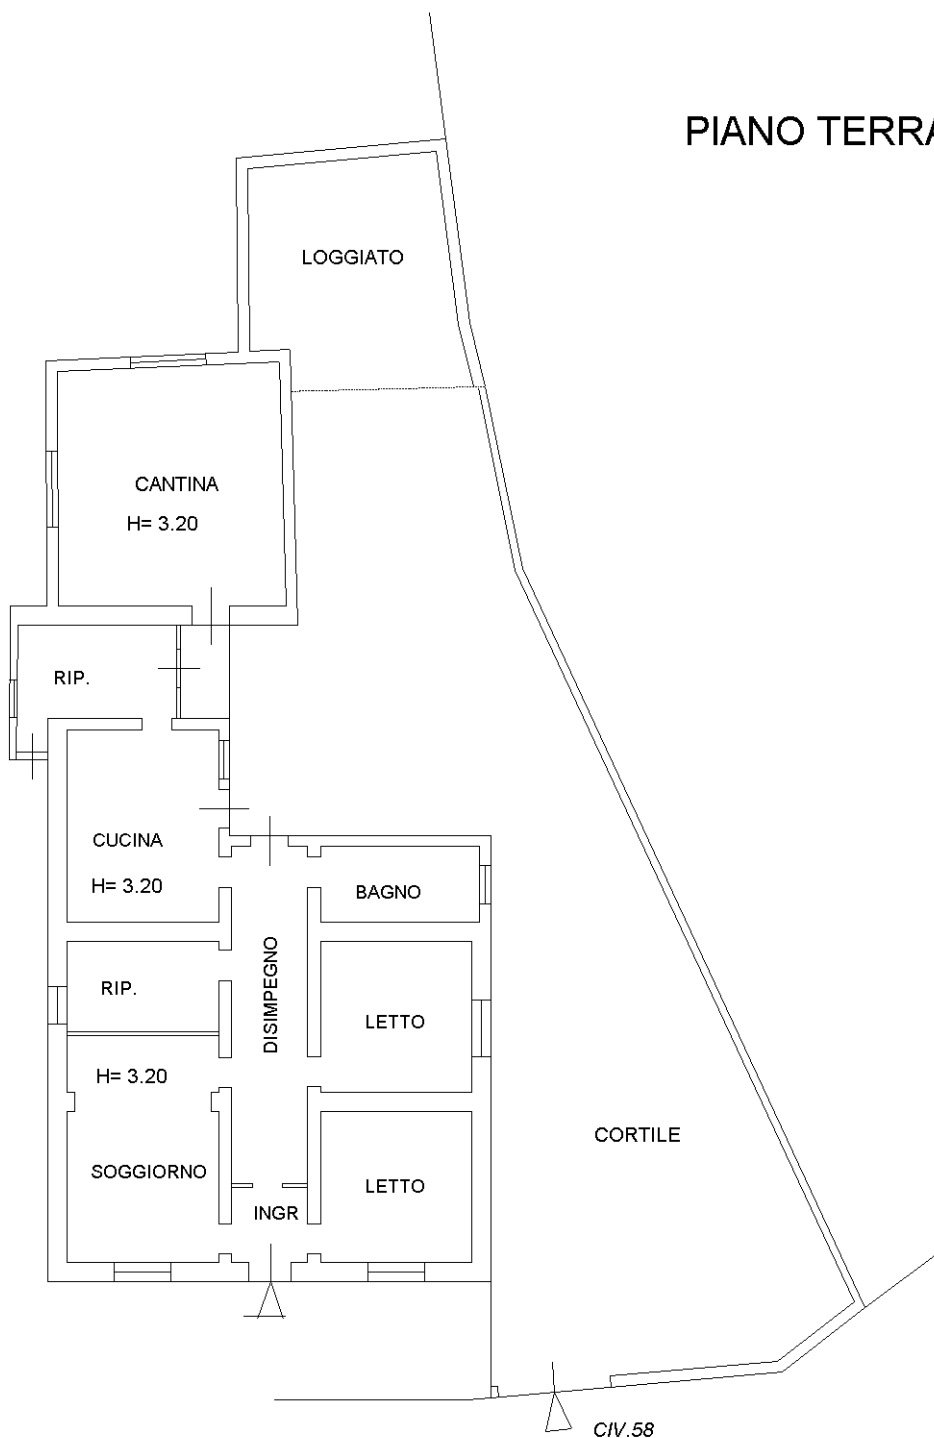

VIA CAGLIARI

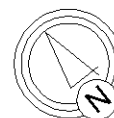

Ultima planimetria in atti