


A


**Agenzia delle Entrate  
CATASTO FABBRICATI  
Ufficio Provinciale di  
Varese**

Dichiarazione protocollo n. VA0086189 del 02/08/2021	
Comune di Azzio	
Localita' Brusnago	civ. 1
Identificativi Catastali:	Compilata da:
Sezione:	Fuso Simone
Foglio: 4	Iscritto all'albo:
Particella: 529	Architetti
Subalterno: 2	Prov. Varese N. 2478

<b>Planimetria</b>
Scheda n. 1      Scala 1:200

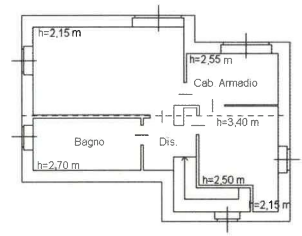

PIANO PRIMO

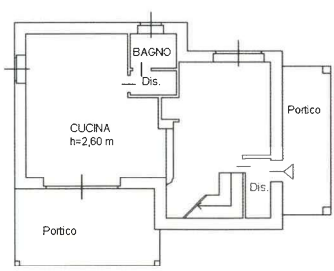

PIANO TERRENO - h=2,90m



inqu 01


Catasto dei Fabbricati - Situazione al 11/09/2025 - Comune di AZZIO(A532) - < Foglio 4 - Particella 529 - Subalterno 2 >  
LOCALITA' BRUSNAGO n. 1 Piano T-1  
Firmato Da: RIBERA GIUSEPPE Emesso Da: ARUBAPEC S.P.A. NG CA 3 Serial#: 4f5286db2345dd06f8ff86a96f75b77



**Agenzia delle Entrate  
CATASTO FABBRICATI  
Ufficio Provinciale di  
Varese**

Dichiarazione protocollo n. VA0086189 del 02/08/2021	
Comune di Azzio	
Localita' Brusnago civ. 1	
Identificativi Catastali:	Compilata da:
Sezione:	Fuso Simone
Foglio: 4	Iscritto all'albo:
Particella: 529	Architetti
Subalterno: 2	Prov. Varese N. 2478

Planimetria
Scheda n. 2 Scala 1:500

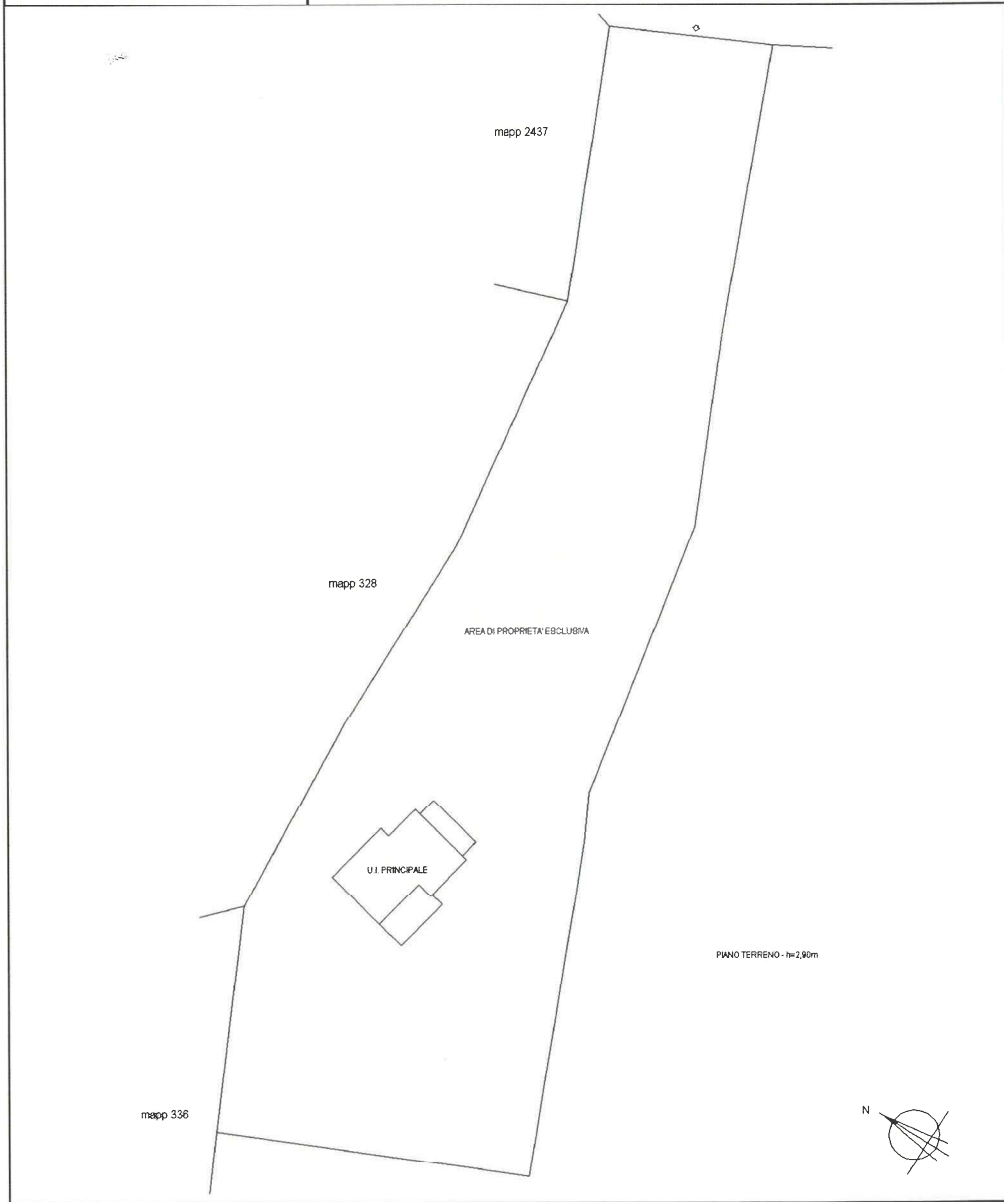

**Agenzia delle Entrate**  
**CATASTO FABBRICATI**  
Ufficio provinciale di  
Varese


Dichiarazione protocollo n. VA0147067 del 17/12/2021  
Comune di Azzio  
Localita' Brusnago

civ. 1

Compilata da:  
Fuso Simone  
Iscritto all'albo:  
Architetti  
Prov. Varese  
N. 2478

Identificativi Catastali:  
Sezione: 4  
Foglio: 4  
Particella: 529  
Subalterno: 501

Planimetria  
Scala 1: 500

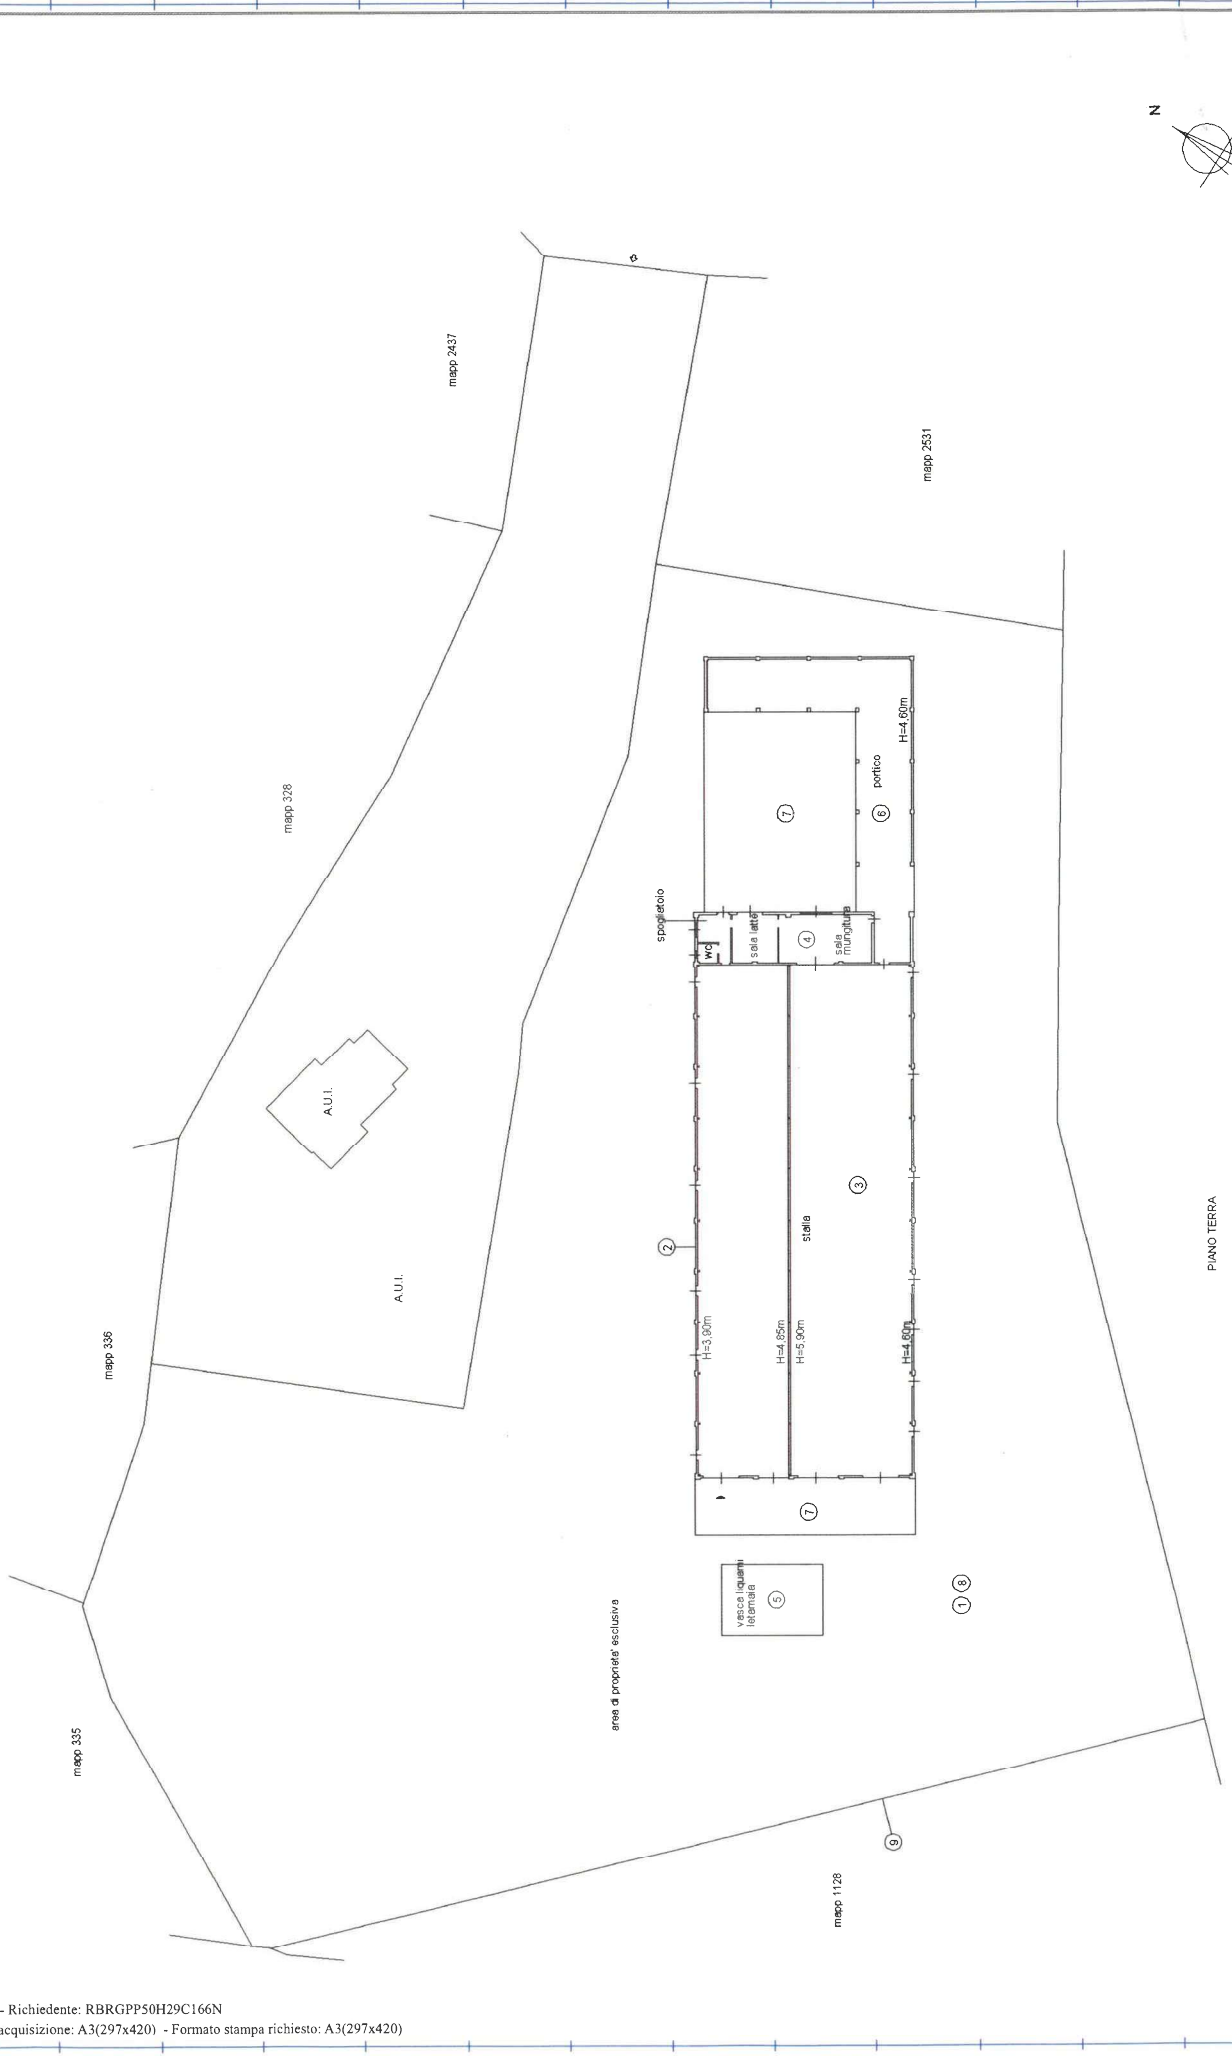

PIANO TERRA