


**Agenzia delle Entrate
CATASTO FABBRICATI
Ufficio Provinciale di
Varese**

Dichiarazione protocollo n. VA0138148 del 26/11/2021	
Comune di Azzio	
Localita' Brusnago	civ. 1
Identificativi Catastali:	Compilata da: Fuso Simone
Sezione: Foglio: 4	Isoritto all'albo: Architetti
Particella: 2531	Prov. Varese
Subalterno:	N. 2478

Planimetria	
Scheda n. 1	Scala 1:200

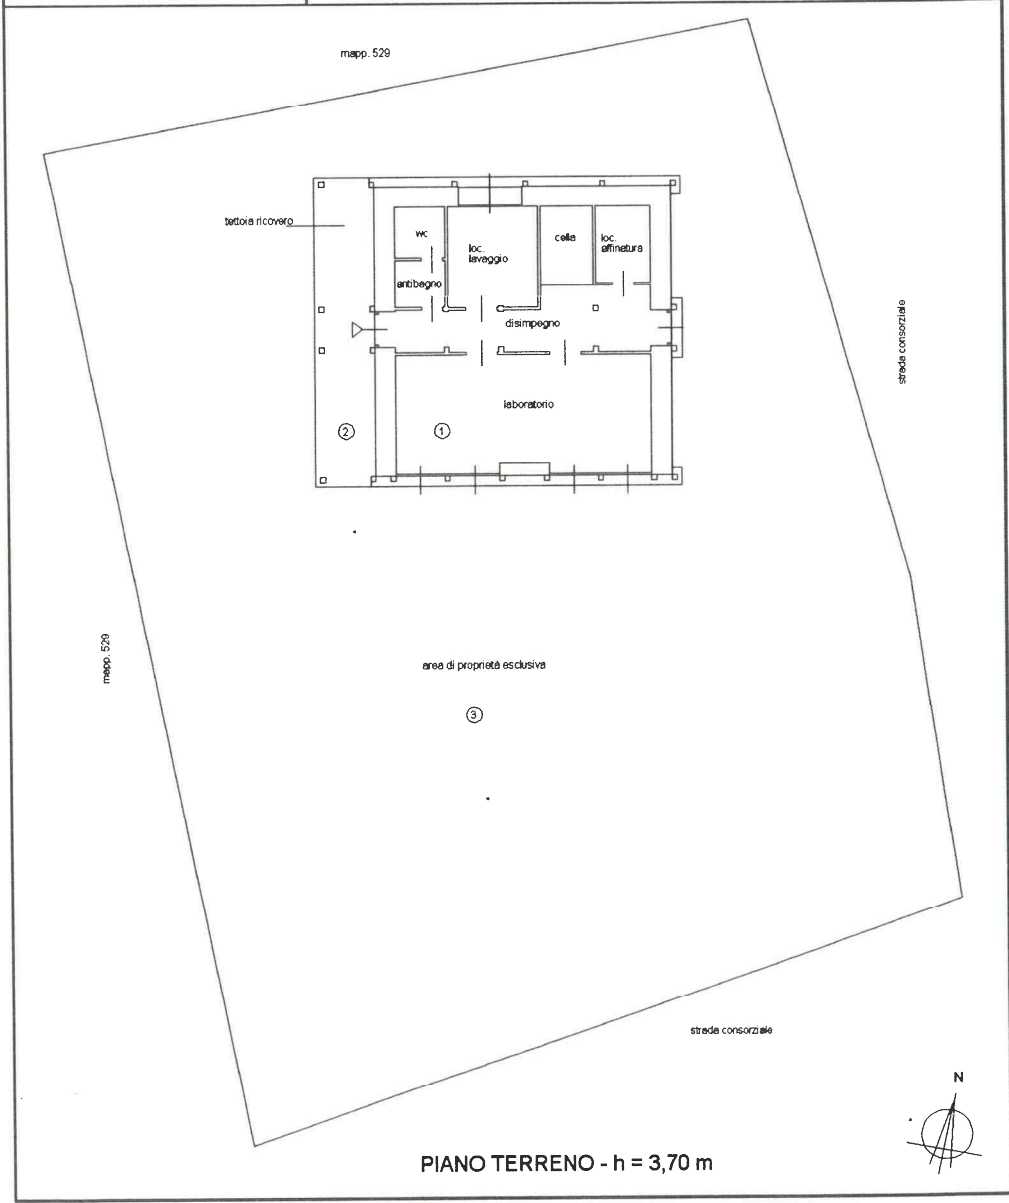

PIANO TERRENO - h = 3,70 m