

**Agenzia delle Entrate  
CATASTO FABBRICATI  
Ufficio Provinciale di  
Caltanissetta**

Dichiarazione protocollo n. CL0013178 del 17/03/2016

Planimetria di u.i.u. in Comune di Caltanissetta

Via Magri'

civ. 35

Identificativi Catastali:

Sezione:

Foglio: 297

Particella: 375

Subalterno: 4

Compilata da:

Sillitti Angelo

Iscritto all'albo:


Geometri

Prov. Caltanissetta

N. 1404

Scheda n. 1

Scala 1:200

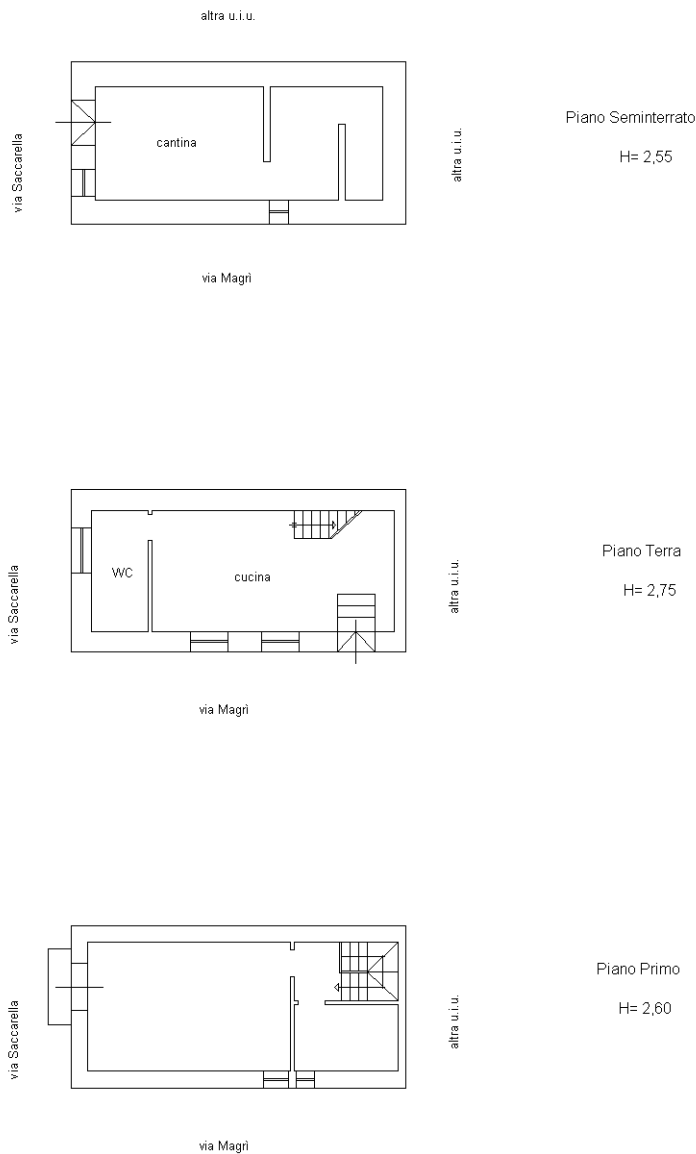

Cat. n. 01  
Catasto dei Fabbricati - Situazione al 07/10/2025 - Comune di CALTANISSETTA(B429) - < Foglio 297 - Particella 375 - Subalterno 4 >  
VIA MAGRI' n. 35 Piano S1-T-1

Ultima planimetria in atti