

Via St...
C. F...
P. IVA 01030210851

DITTA:

F.IM.PAR. s.r.l.

D.I.A.:

Ristrutturazione di un fabbricato in ferro uso commerciale.

DATA:

**STATO ATTUALE E
DOPO L'INTERVENTO**

SCALA:

1:100

TAVOLA N.


2

COMUNE DI CELANO
(Prov. dell'Aquila)
Depositato ai sensi dell'art. 21 e 22
D.P.R. n° 1 del 8-6-2001
CELANO 19 OTT 2005

IL REG. ... DEL SETTORE
IL REG. ...
DEL ...




PIANO TERRA

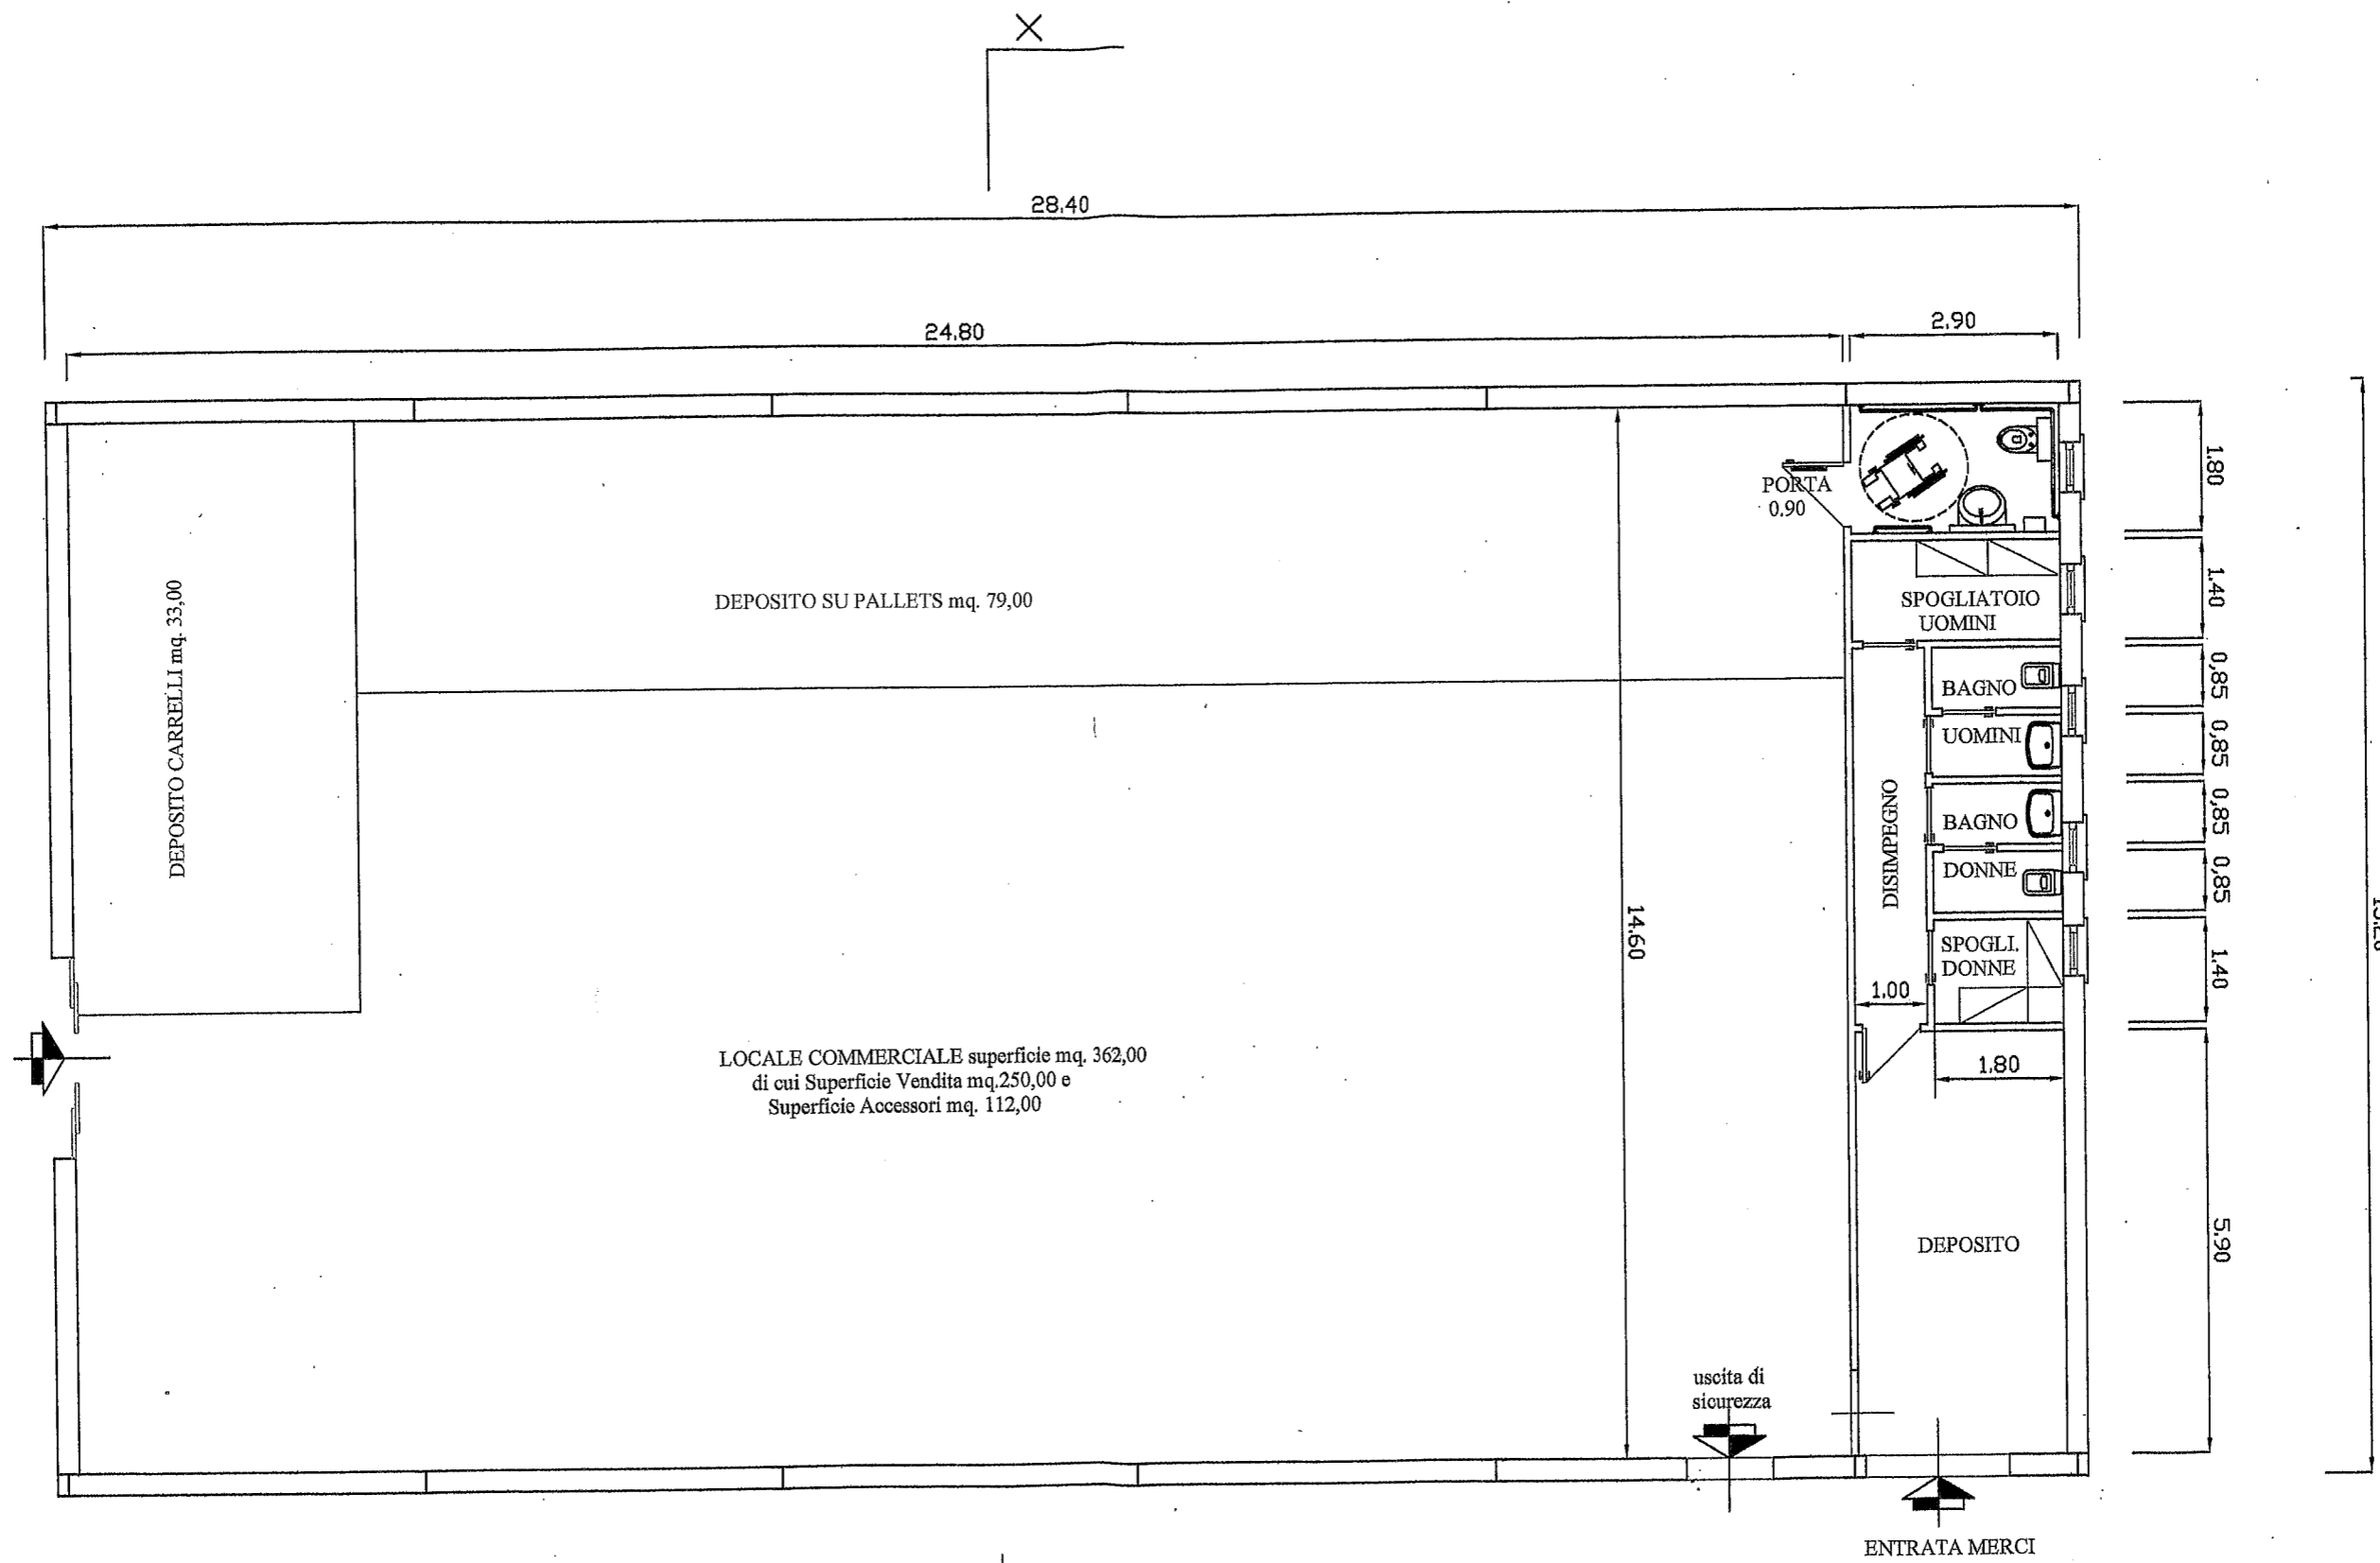


DOPO L'INTERVENTO


SEZIONE X-X

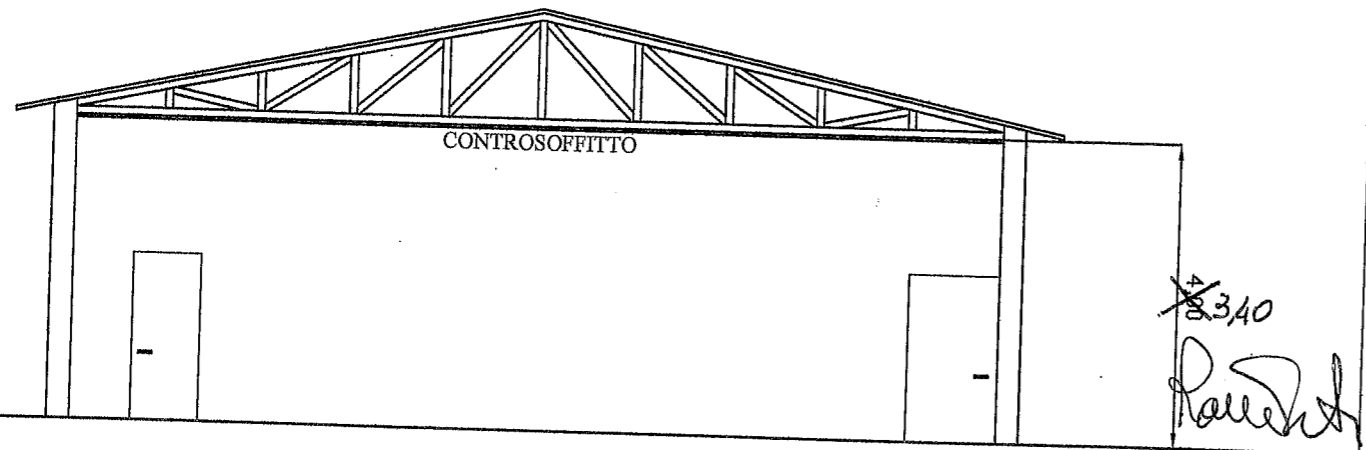


PROSPETTO OVEST

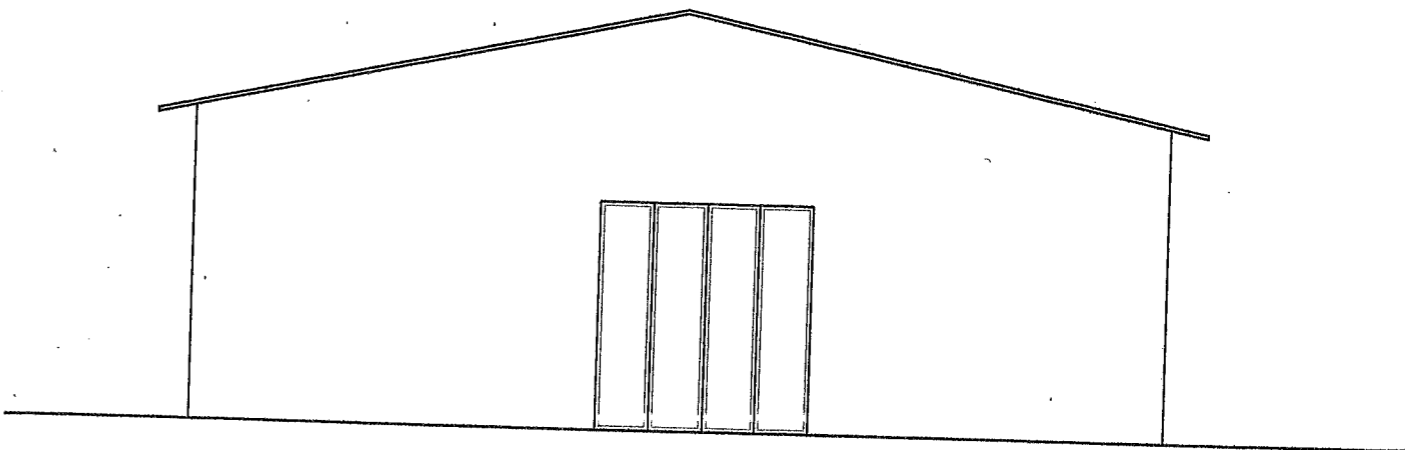


PROSPETTO SUD

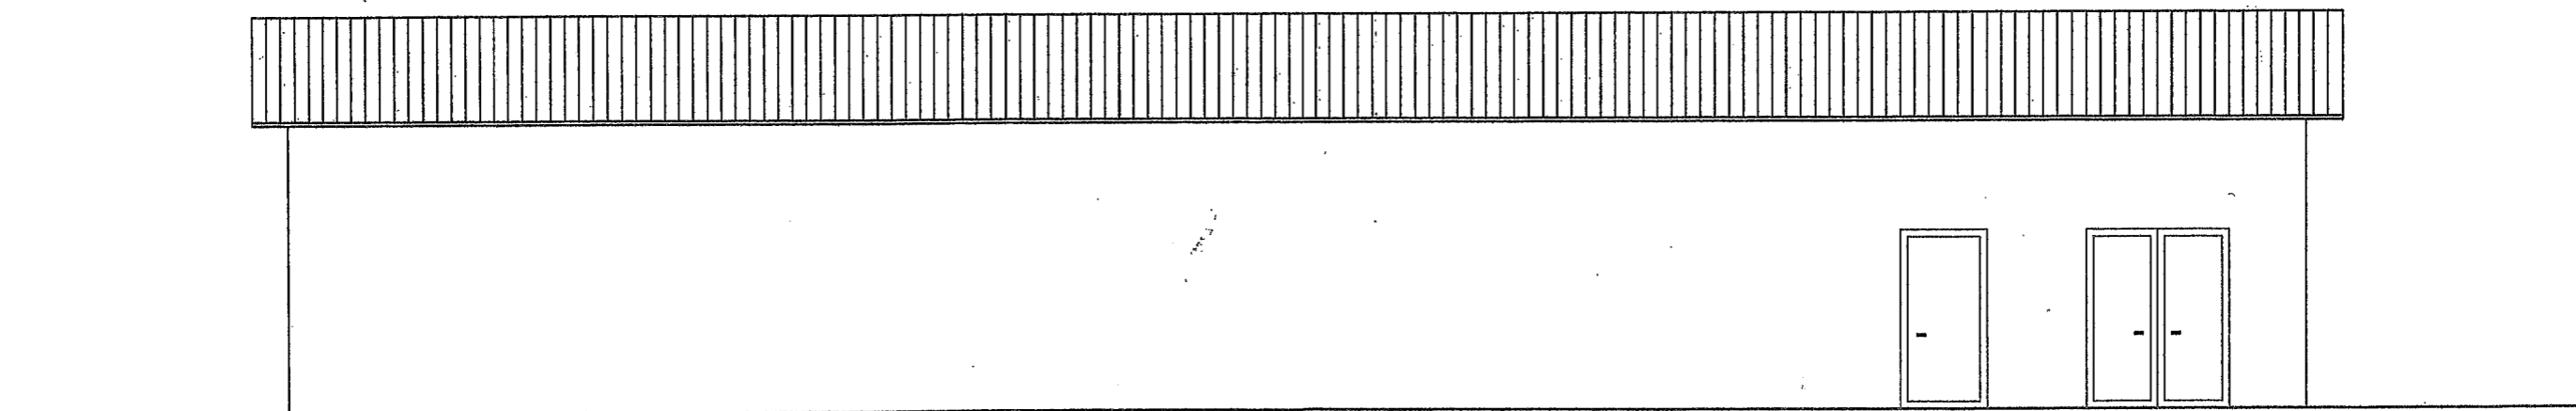

PROSPETTO EST

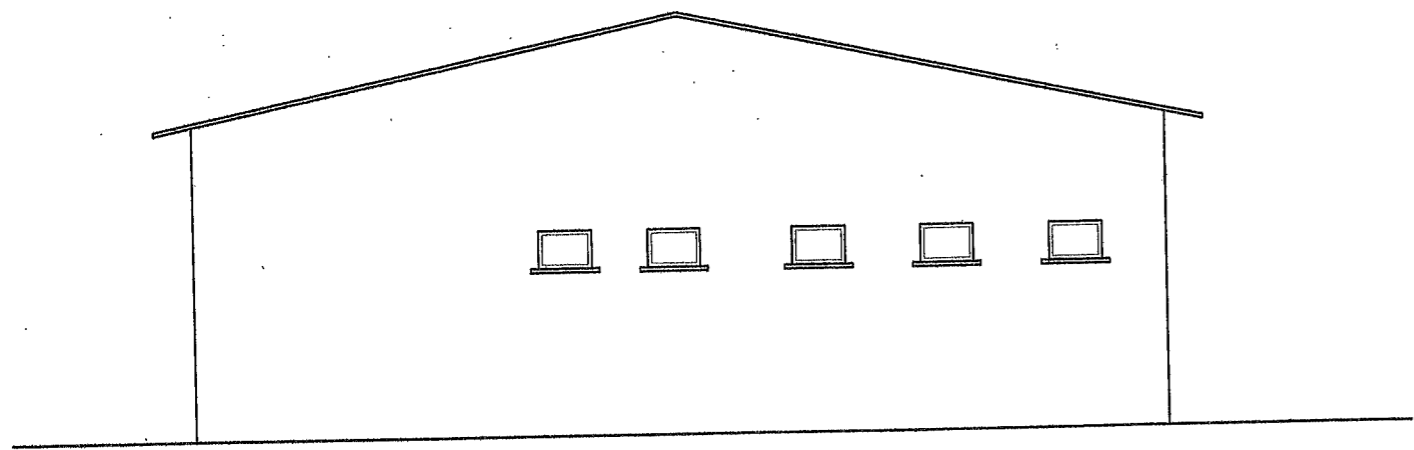

PROSPET

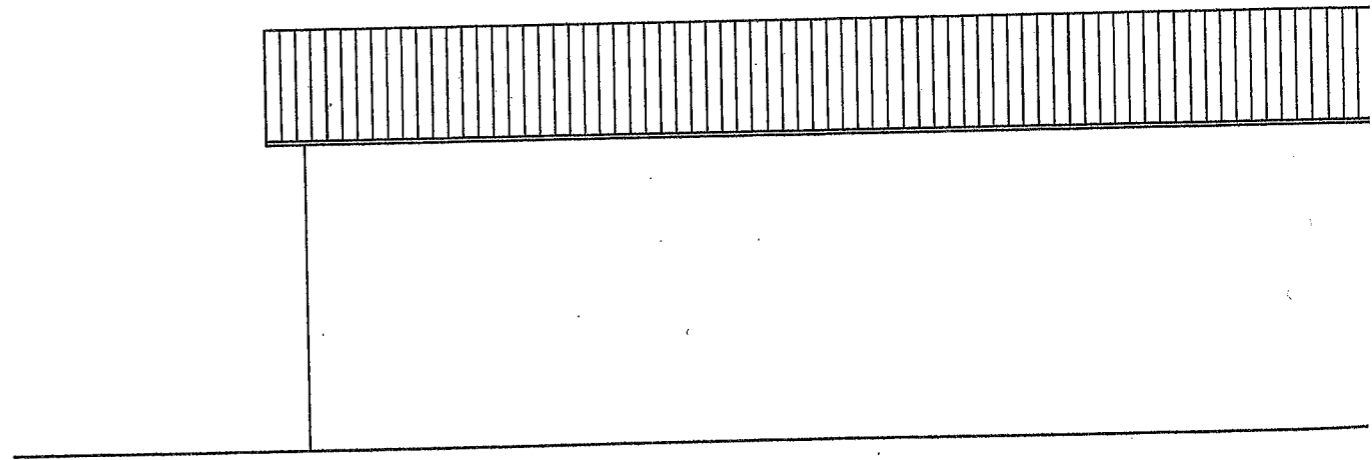

PROSPETTO NORD

