


ELABORATO GRAFICO  
sc. 1:100

Comune di Celano (AQ)  
Fg.18 mappale n.603

Superficie commerciale :  
lorda 366,98 mq.; netta 350,99 mq.

Superficie accessoria :  
lorda 42,01 mq.; netta 32,62 mq.

LOTTO N.10

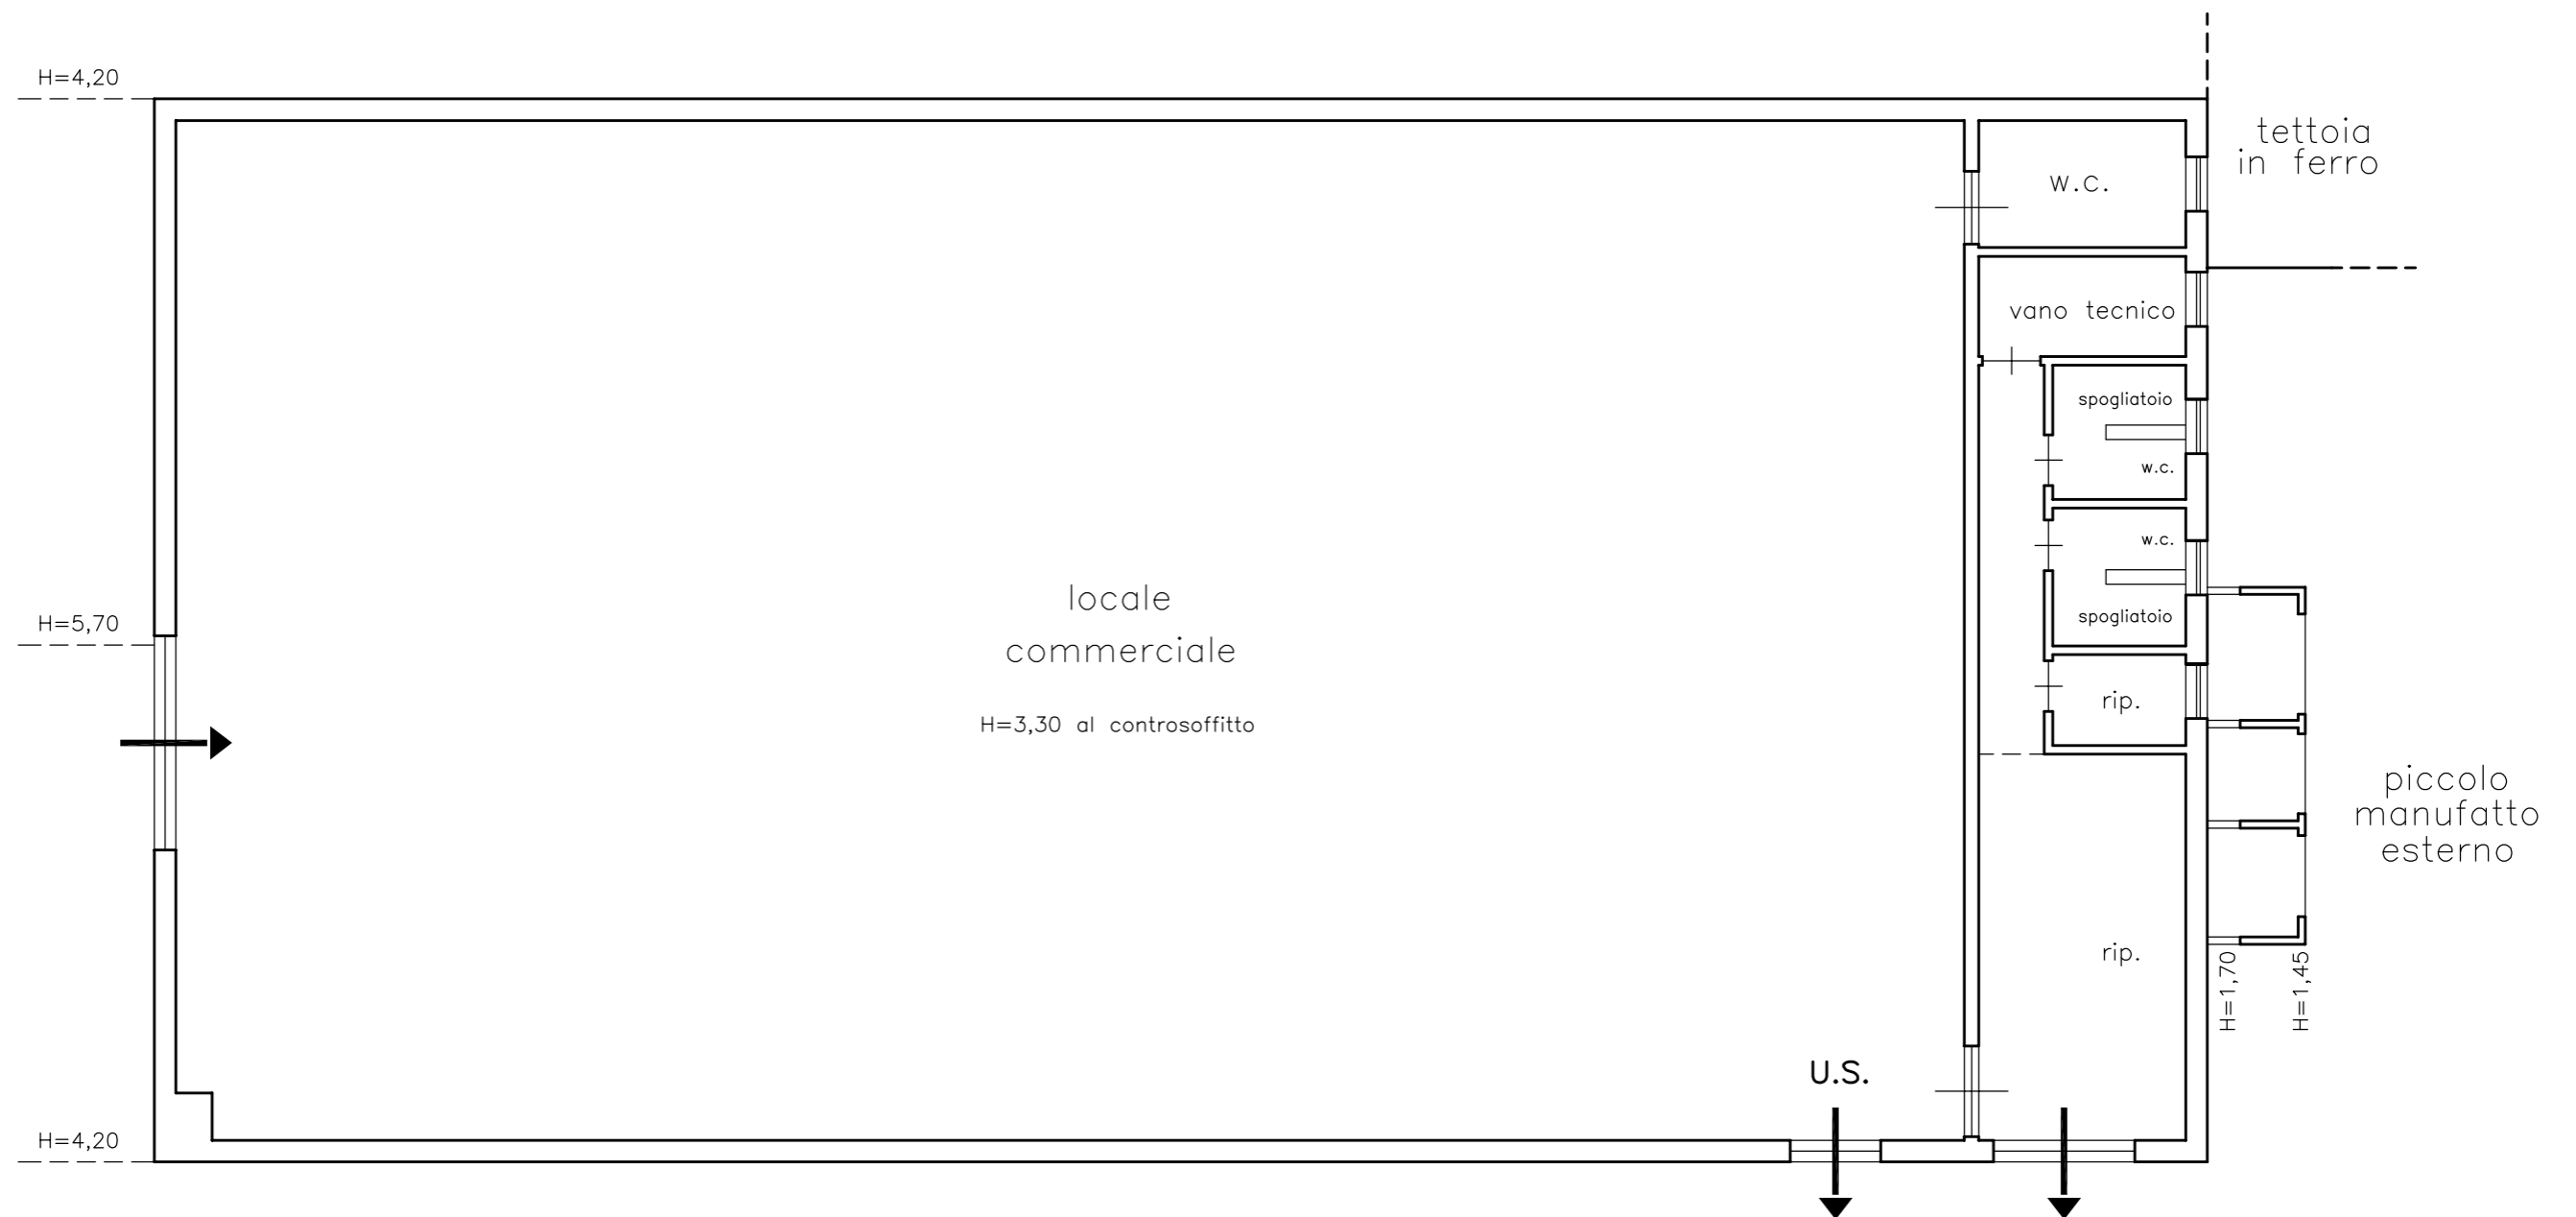

PIANO TERRA sc. 1:100