



13853

DIRITTI DI SEGRETEZZA
CORRISPOSTI nella MISURA
DI € 5000 ALL'ATTO della
PRESENTAZIONE della
DOMANDA

Al Signor Sindaco del Comune di
Alessandria



L'INCARICATO

DENUNCIA DI INIZIO ATTIVITA'

Art.22 del Testo unico per l'Edilizia - D.P.R. 380/01

D76131

Il sottoscritto [redacted] nato a Alessandria il [redacted] residente a Spinetta Marengo (AL) Via Tortona n. 78 (cod. fisc. [redacted]) in qualità di Legale rappresentante della ditta [redacted] con sede a Spinetta Marengo (AL) in via Tortona n. 78 part. Iva 01700710000 dell'immobile sito in Spinetta Marengo (AL) Via Tortona n. 78 identificato al Catasto al foglio 200 mappali 61-407, avente destinazione produttiva;

DENUNCIA

con la presente, ai sensi dell'art. art. 22 del Testo Unico per l'Edilizia - D.P.R. 380/01, l'inizio di attività nel suddetto immobile consistente nei seguenti lavori:

D.I.A. per la realizzazione di muretto di confine e recinzione con pannelli in grigliato

Dette opere sono più dettagliatamente descritte nell'allegata relazione e relativa documentazione, redatta dal progettista incaricato geom. Natale Rizzo ed avranno inizio a partire dal giorno / / (almeno 30 gg. dopo la presentazione della denuncia), verranno effettuati dalla ditta "**CAMMARATA Pietro**" con sede in Spinetta Marengo (AL) via D. Raimondi n. 12 - p.i : 01862740063 (vedi dichiarazione allegata) con direzione lavori condotta dal geom. Natale Rizzo.

IMPIANTI

150/17

Alessandria, 8 GIU 2007

Il sottoscritto tecnico comunale incaricato dell'accettazione della presente denuncia, verifica la completezza dei dati forniti e della documentazione richieste, ne restituisce una copia all'incaricato della presentazione affinché venga custodita sul luogo dei lavori. Si informa che l'amministrazione potrà a norma dell'alt. 191.241/90, verificare entro 60 gg. Dalla data odierna la sussistenza dei presupposti e dei requisiti di legge richiesti e disporre, se del caso, il divieto di prosecuzione dell'attività e la rimozione dei suoi effetti. Si precisa altresì che ai sensi dell'art. 23 T.U.E. - D.P.R. 380/01 la denuncia di inizio attività è sottoposta al termine massimo di validità fissato in anni tre, con obbligo per l'interessato di comunicare al comune la data di ultimazione dei lavori. Il progettista abilitato deve emettere inoltre un certificato di collaudo finale che attesta la conformità dell'opera al progetto presentato. Ai fini dell'applicazione delle agevolazioni fiscali previste dalla normativa vigente, si attesta, che l'intervento oggetto della presente comunicazione è conforme all'art. 3.c. lett. _____ del T.U.E. - D.P.R. 380/01

COMUNE DI ALESSANDRIA

- 8 GIU 2007

L'incaricato

Il sottoscritto _____ incaricato della presentazione dichiara di aver presentato in data odierna la denuncia e di ricevere copia conforme della medesima (con timbro dell'Ufficio) da custodire e all'occorrenza esibire sul luogo dei lavori.

RELAZIONE TECNICA

Il sottoscritto **NATALE RIZZO** iscritto al Collegio dei Geometri della Provincia di Alessandria, Pos. N. 1830 con recapito in Alessandria Via Leonardo da Vinci, 14-a tel. 0131-345021 fax 0131-246221 (cod. fisc. RZZ NTL 69R22 A182Q) precisa che le opere della presente denuncia consistono in:

L'area di contorno della proprietà sarà delimitato da muretto di recinzione h=50 cm fuori terra, spessore 25 cm in c.a. lato Est e rifacimento dello stesso sul lato ferrovia e lato Ovest ormai vetusto e posa di recinzione con pannelli monolitici in grigliato elettrofuso.

Il tecnico sottoscritto, in qualità di persona esercente un servizio di pubblica necessità ai sensi degli artt. 359 e 481 del codice penale, assevera le conformità delle opere da realizzare agli strumenti urbanistici ed ai regolamenti edilizi vigenti, nonché il rispetto delle norme di sicurezza e di quelle igienico-sanitarie.

Le opere di cui sopra rientrano tra quelle realizzabili mediante denuncia di inizio di attività ai sensi dell'art. 22 T.U.E. – D.P.R. 380/01, e sono meglio evidenziate della seguente documentazione allegata alla presente denuncia:

- | | |
|--|---|
| <input type="checkbox"/> denuncia di inizio attività | |
| <input type="checkbox"/> titolo di proprietà | <input type="checkbox"/> relazione sulle strutture |
| <input type="checkbox"/> estratto catastale e stralcio PRG | <input type="checkbox"/> planimetria scala 1: 100 |
| <input type="checkbox"/> fotografie | <input type="checkbox"/> piante, prospetti, sezione scala 1:100 |
| <input type="checkbox"/> relazione sugli impianti | <input type="checkbox"/> _____ |
| <input type="checkbox"/> relazione sulle barriere | <input type="checkbox"/> _____ |
| <input type="checkbox"/> architettoniche | <input type="checkbox"/> _____ |

Alessandria, lì

8 GIU 2007

Il Progettista



REGIONE PIEMONTE
Provincia di Alessandria

COMUNE DI ALESSANDRIA

PROGETTO:

D.I.A. per la realizzazione di muretto di confine e
posa di recinzione sito a Spinetta Marengo
in via Tortona n.78

COMMITTENTE:

via Tortona n.78 - 15047 SPINETTA M.go (AL) Tel.
part. iva :


PROGETTISTA e D.L. :

geom. RIZZO Natale
via Leonardo da Vinci n°14/A
15100 Alessandria (AL)
cod. fisc. : RZZ NTL 69R22 A182Q



OGGETTO :

Documentazione fotografica

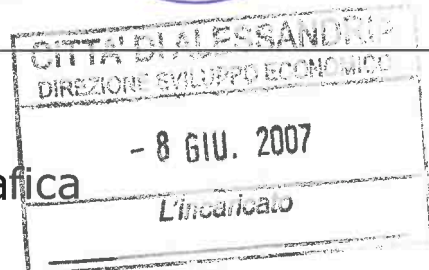

Scala:


Tav. n°

Data: 8 GIU 2007







PARTICOLARE PANNELLO-MURO
scala 1:20

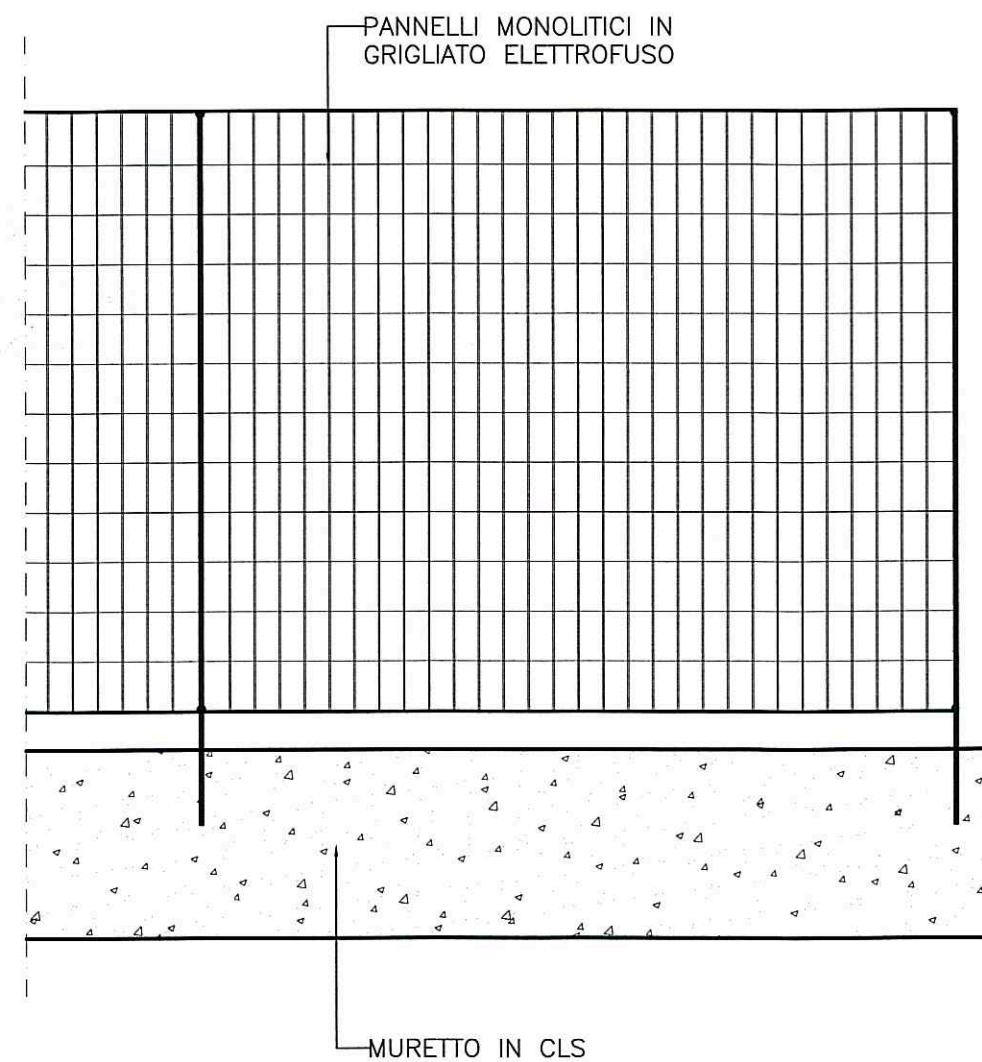

ESTRATTO P.R.G.C.
scala 1:2.000

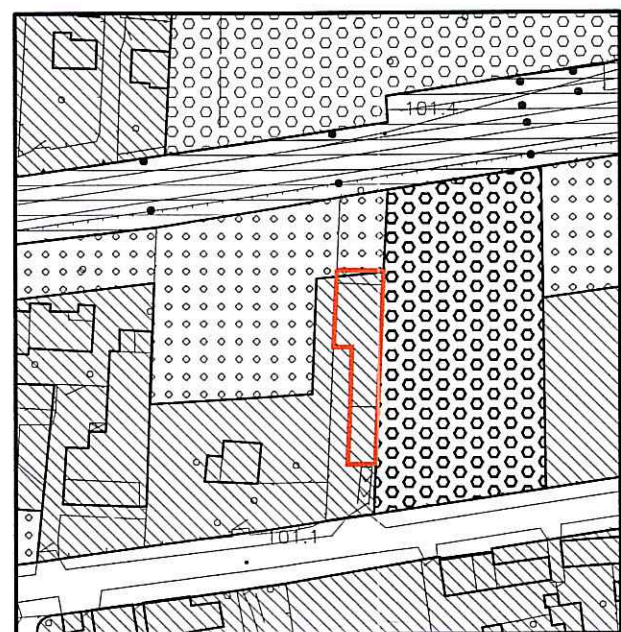

ESTRATTO CATASTALE scala 1:2.000
fg. 200 mapp. 407 - 61sub3

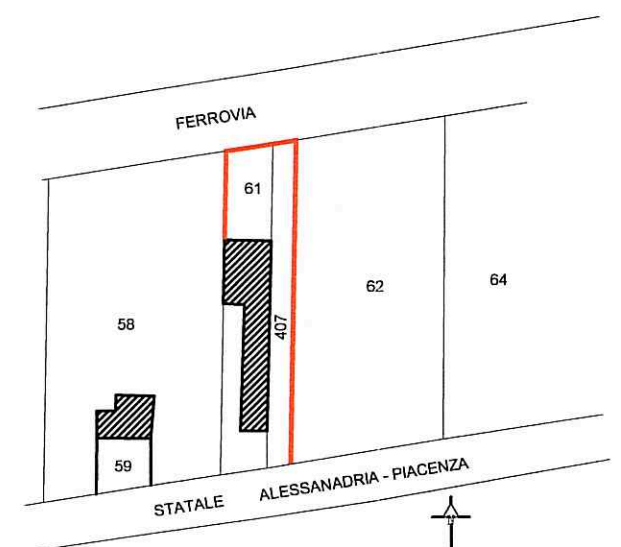

PLANIMETRIA GENERALE scala 1:500



REGIONE PIEMONTE
Provincia di Alessandria

COMUNE DI ALESSANDRIA

PROGETTO:

D.I.A. per la realizzazione di muretto di confine e
posa di recinzione sito a Spinetta Marengo
in via Tortona n.78

COMITENTE:

SEAB s.n.c.
via XXV Aprile n. 12
15047 SPINETTA M.go (AL)
part. iva : 01753470069

SEAB snc
IMPIANTI ELETTRICI CIVILI ed INDUSTRIALI
Via XXV Aprile n. 12 TORONA 78
15047 SPINETTA MARENGO (AL)
Partita IVA 01753470069
Tel. (0131) 610616 - 0335 8308523

Bobchio Som

PROGETTISTA e D.L. :

geom. RIZZO Natale
via Leonardo da Vinci n°14/A
15100 Alessandria (AL)
cod. fisc. : RZZ NTL 69R22 A182Q




OGGETTO :

Planimetria generale, particolare costruttivo,
estratto catastale e di PRGC

Scala: 1: 500 / 20

Data: 8 GIU 2007

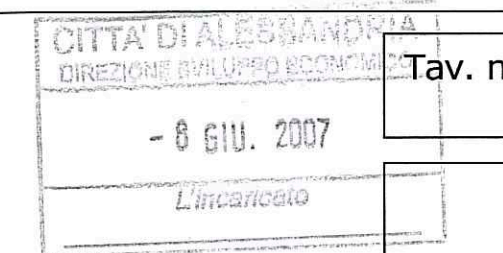

Tav. n°



D76131

CITTÀ DI ALESSANDRIA

SETTORE URBANISTICA - SERVIZIO EDILIZIA PRIVATA

DENUNCIA DI INIZIO ATTIVITÀ

D76131

**REALIZZAZIONE MURETTO DI CONFINE E
RECINZIONE CON PANNELLI DI GRIGLIATO IN -
SPINETTA MARENGO - VIA TORTONA 78**

progettista: RIZZO GEOM. NATALE

presentata il: 08/06/2007

resp. proc.: PIRAS GEOM FRANCO