


NU

Planimetria dell'
Ditta
Allegata alla dic

PIANO TERRENO

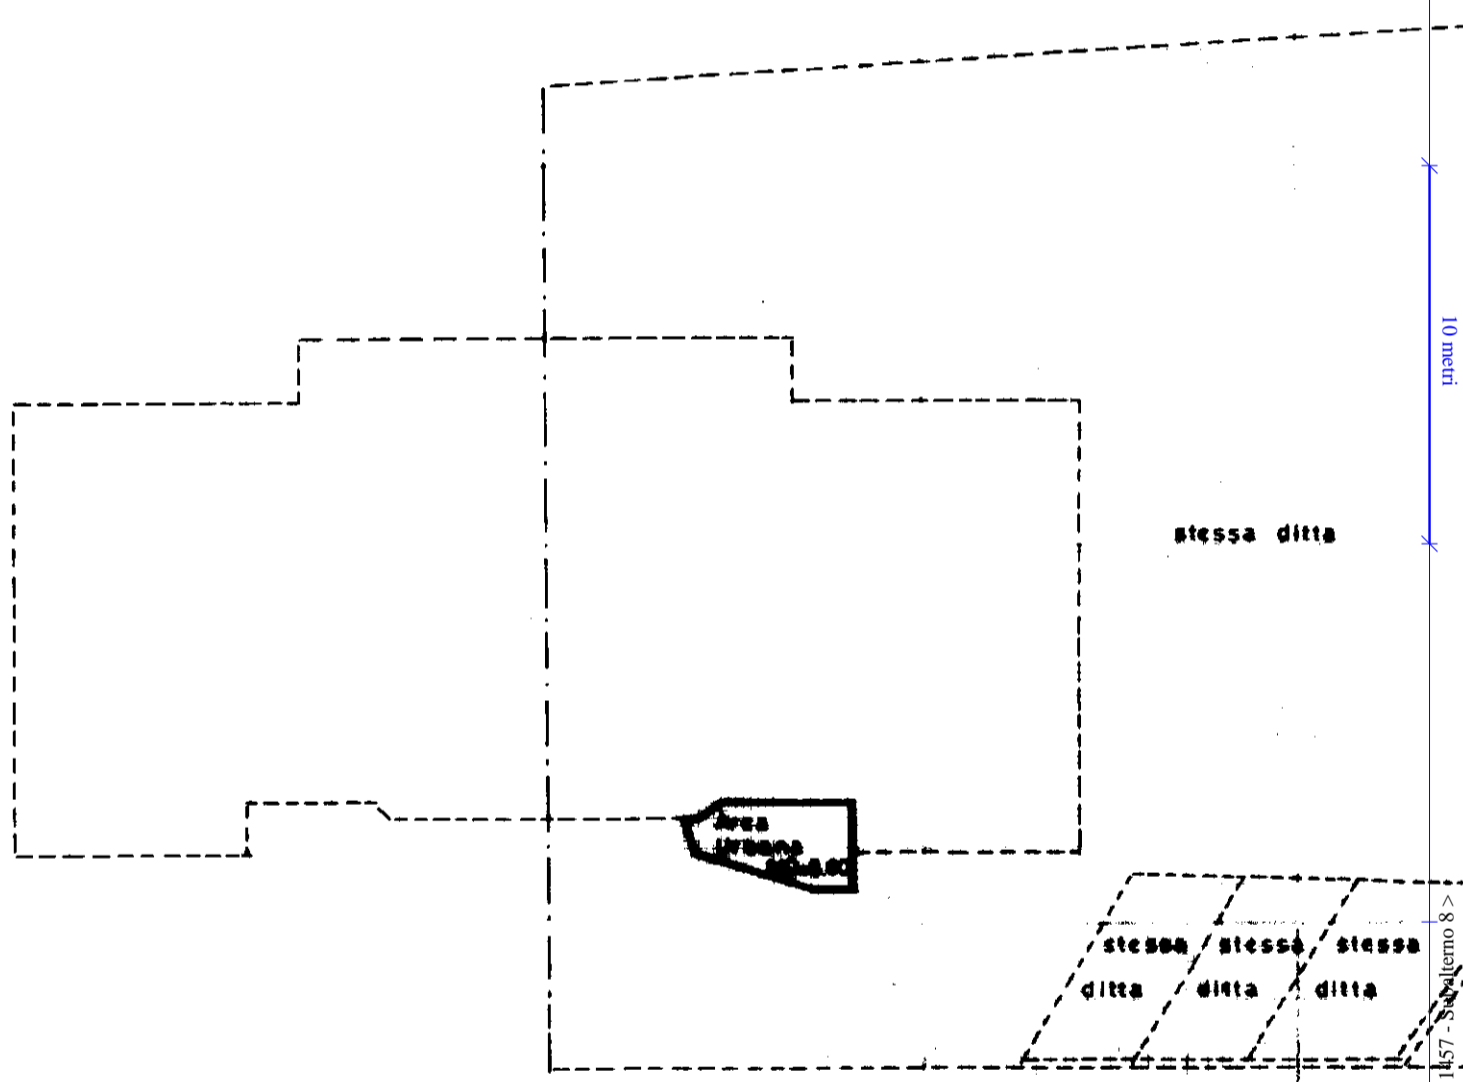

TRATTASI DI EX. PORZIONE DI CORTILE
PERTINENTE AL FABBRICATO ORIGINARIO

F. 9

DATA
PROT. N°

12.5. OFFICINA C.V. - P...
Catastro dei Fabbricati - Situazione al 04/09/2024 - Comune di CONDINO (CA) - Foglio 9 - Particella 1457 - Subalterno 8 >
Virtuale MORSE@ARUBAPEC S.P.A. NG CA 3 - Serial: 677badff3e3ff0599edeaf16b1780e

MODULARIO
P. - rig. rend. - 496



MINISTERO DELLE FINANZE

MOD. A (Nuovo Catasto Edilizio Urbano)

DIREZIONE GENERALE DEL CATASTO E DEI SERVIZI TECNICI ERARIALI

Lire
350


NUOVO CATASTO EDILIZIO URBANO

(R. DECRETO-LEGGE 13 APRILE 1990, N. 642)

Planimetria dell'immobile situato nel Comune di CONDOVE Via LEOPARDI n°18

Ditta

Allegata alla dichiarazione presentata all'Ufficio Tecnico Erariale di TORINO

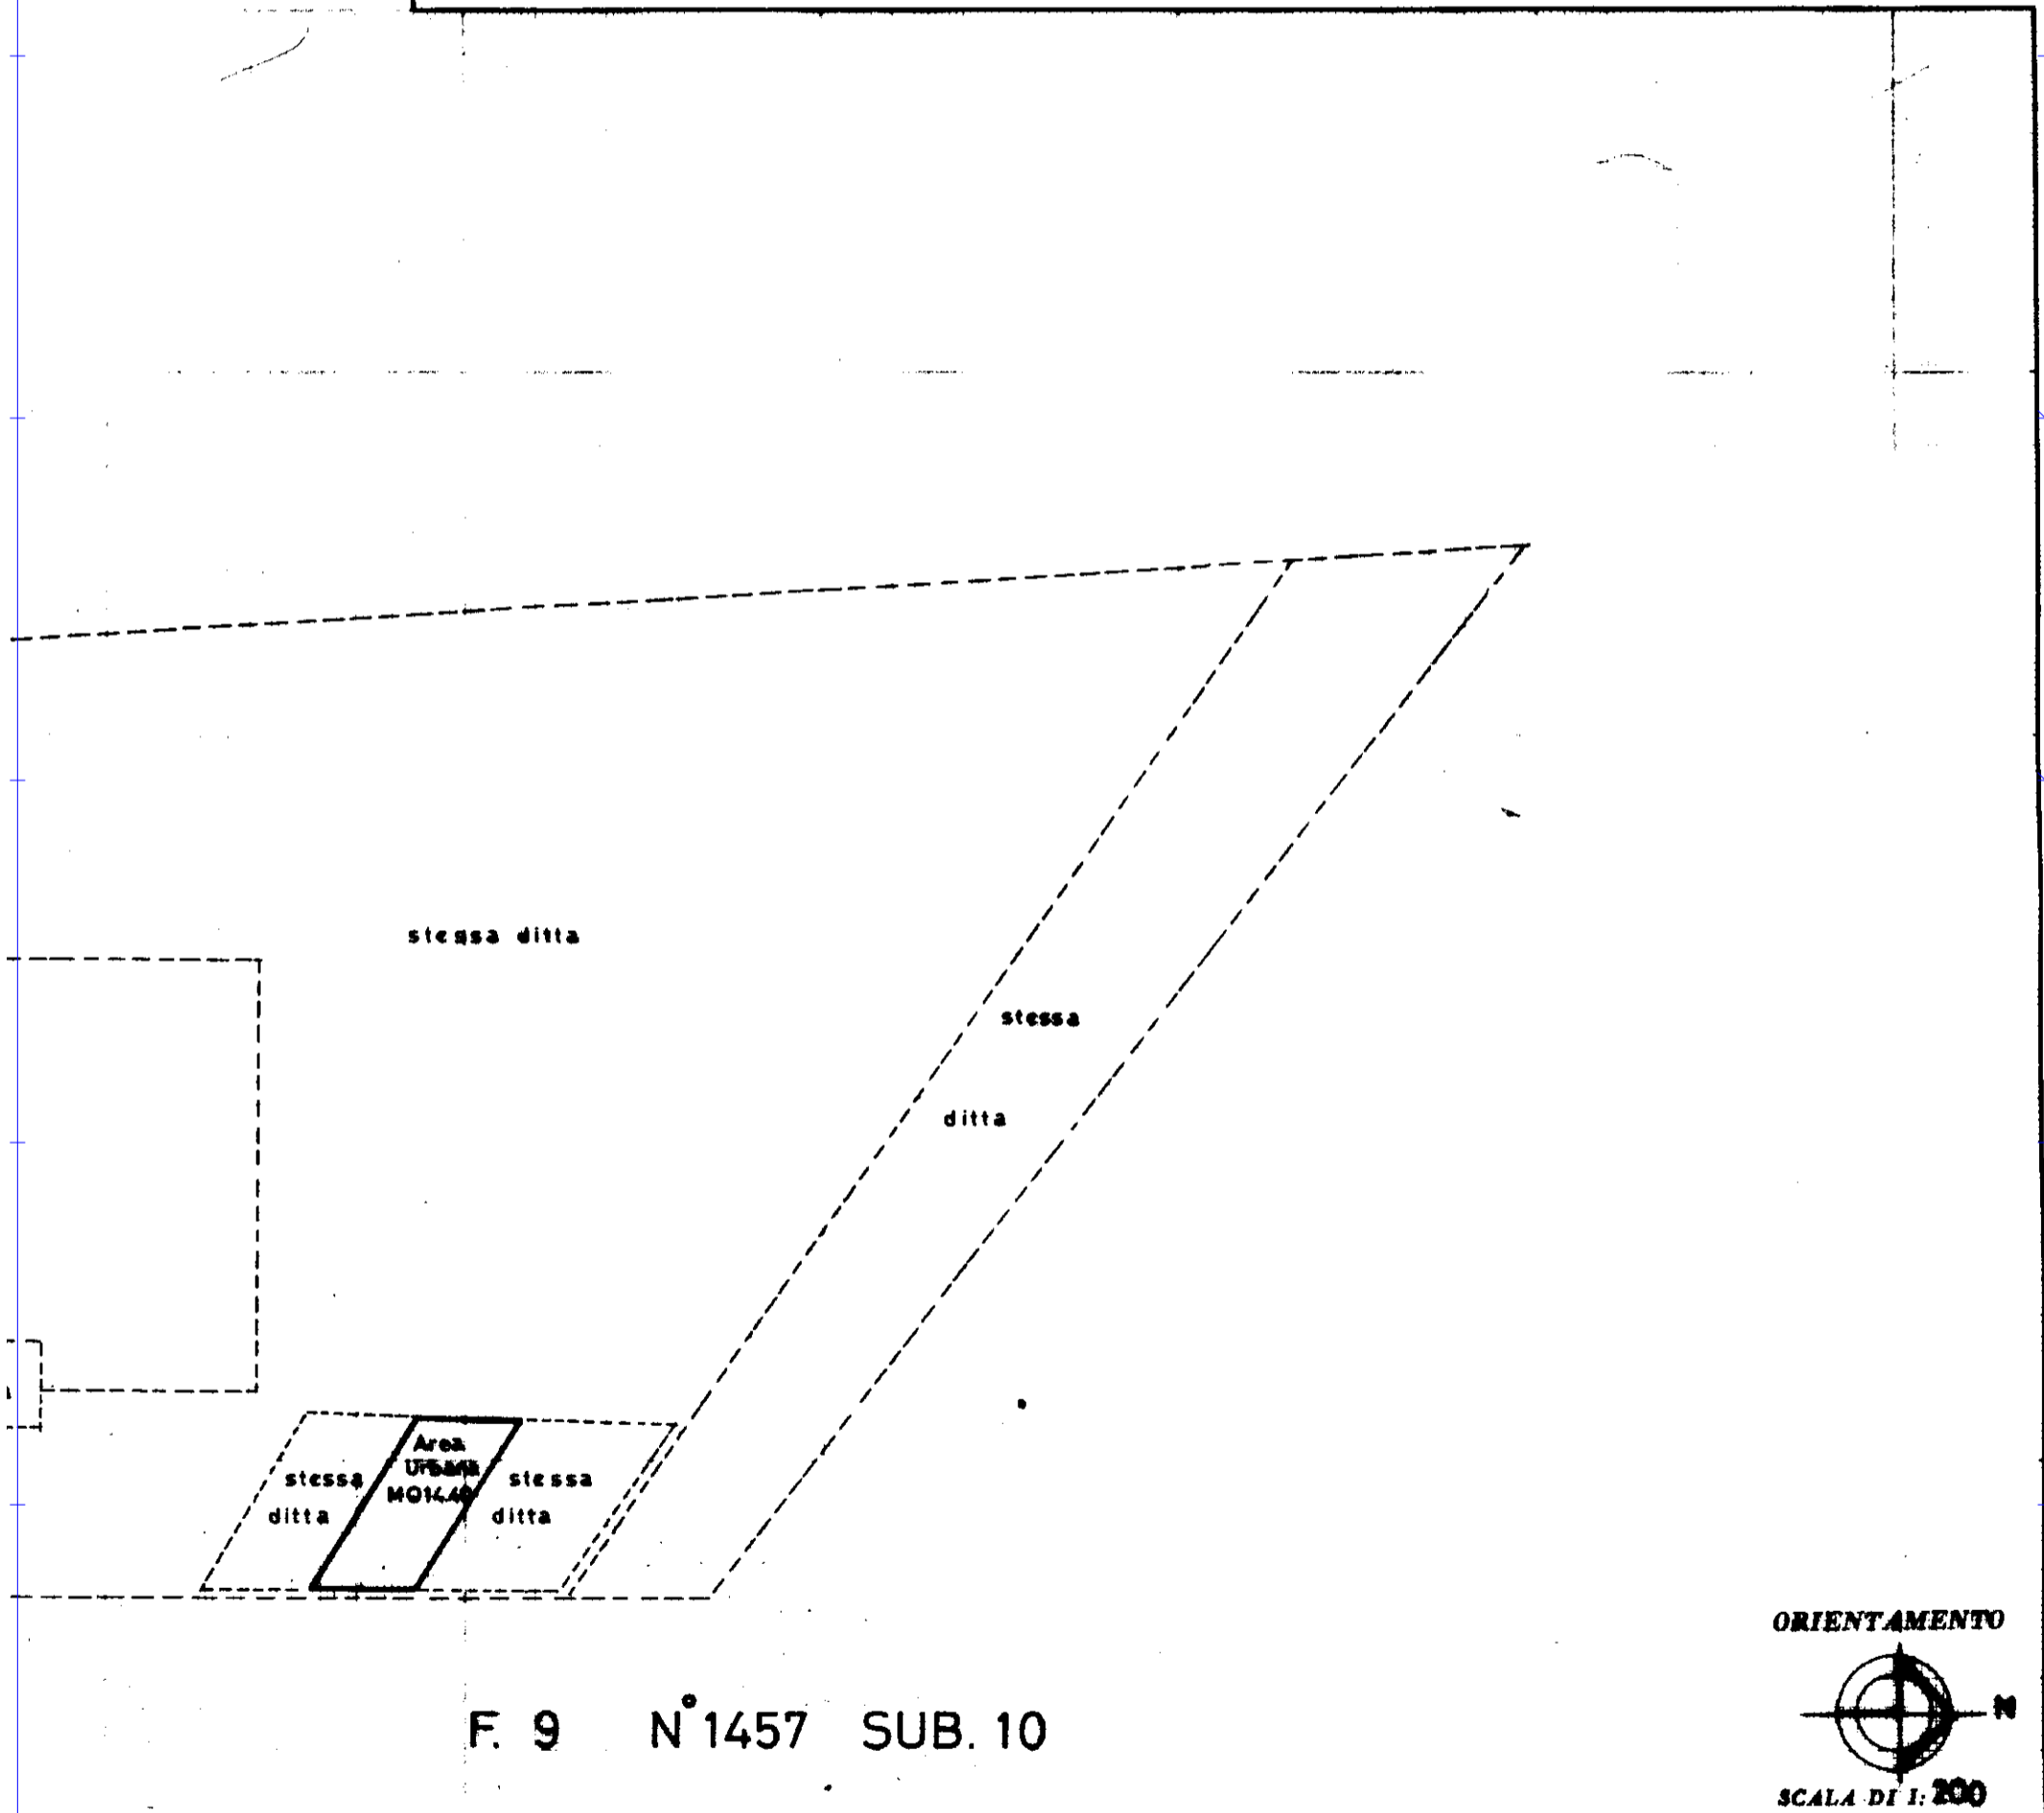

F. 9 N°1457 SUB. 10

ORIENTAMENTO



SCALA DI 1:200

SPAZIO RISERVATO PER LE ANNOTAZIONI D'UFFICIO

DATA
PROT. N°

C. [redacted] (professione)

Iscritto all'Albo dei geometri
della Provincia di TORINO

DATA 02/04/98

Firma: [redacted]

