

PERIZIA ESTIMATIVA

TRIBUNALE ORDINARIO DI LATINA

[REDACTED]


[REDACTED]

[REDACTED]


LOTTO 78

Allegato n° 78 d
Rilievo dell'immobile

Planimetria generale
 Fabbricato B - Scala A - Piano 5°

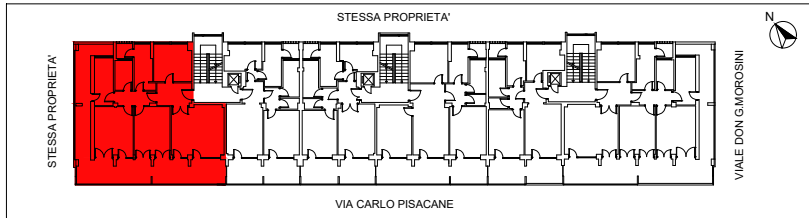

LOTTO N. 78
 Fabbricato B - Scala A - Piano 5° - Int. 10
 Abitazione - N.C.E.U. Foglio 141 Particella 51 Sub 88
 Scala 1/100

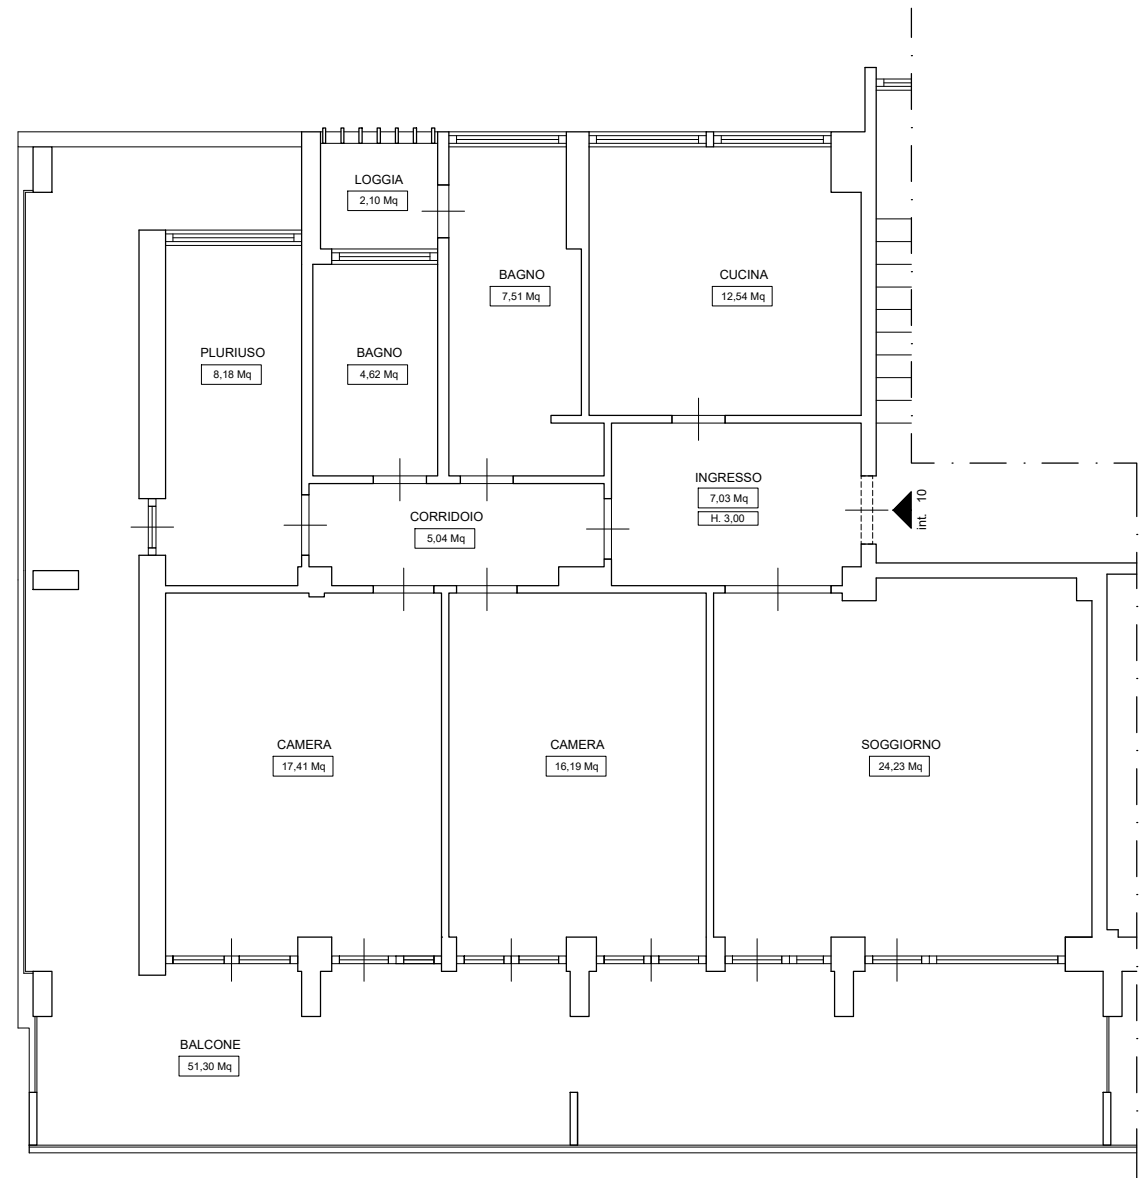

DATI METRICI

| | |
|------------------------|-----------|
| Superficie Utile Netta | 102,75 Mq |
| Superficie Lorda | 117,60 Mq |
| Superficie Balcone | 51,30 Mq |
| Superficie Loggia | 2,10 Mq |