

# PERIZIA ESTIMATIVA

TRIBUNALE ORDINARIO DI LATINA

[REDACTED]


[REDACTED]

[REDACTED]


***LOTTO 87***

***Allegato n° 87 d***  
***Rilievo dell'immobile***

Planimetria generale  
Fabbricato B - Scala A - Piano 10°

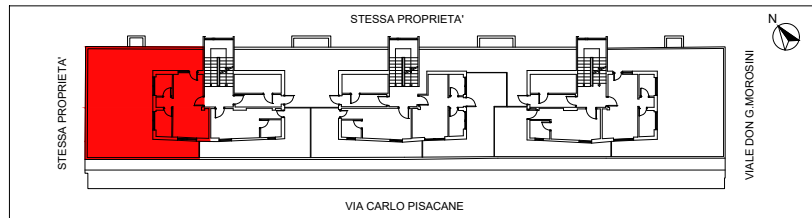

LOTTO N. 87  
Fabbricato B - Scala A - Piano 10° - Int. 20  
Abitazione - N.C.E.U. Foglio 141 Particella 51 Sub 431  
Scala 1/100

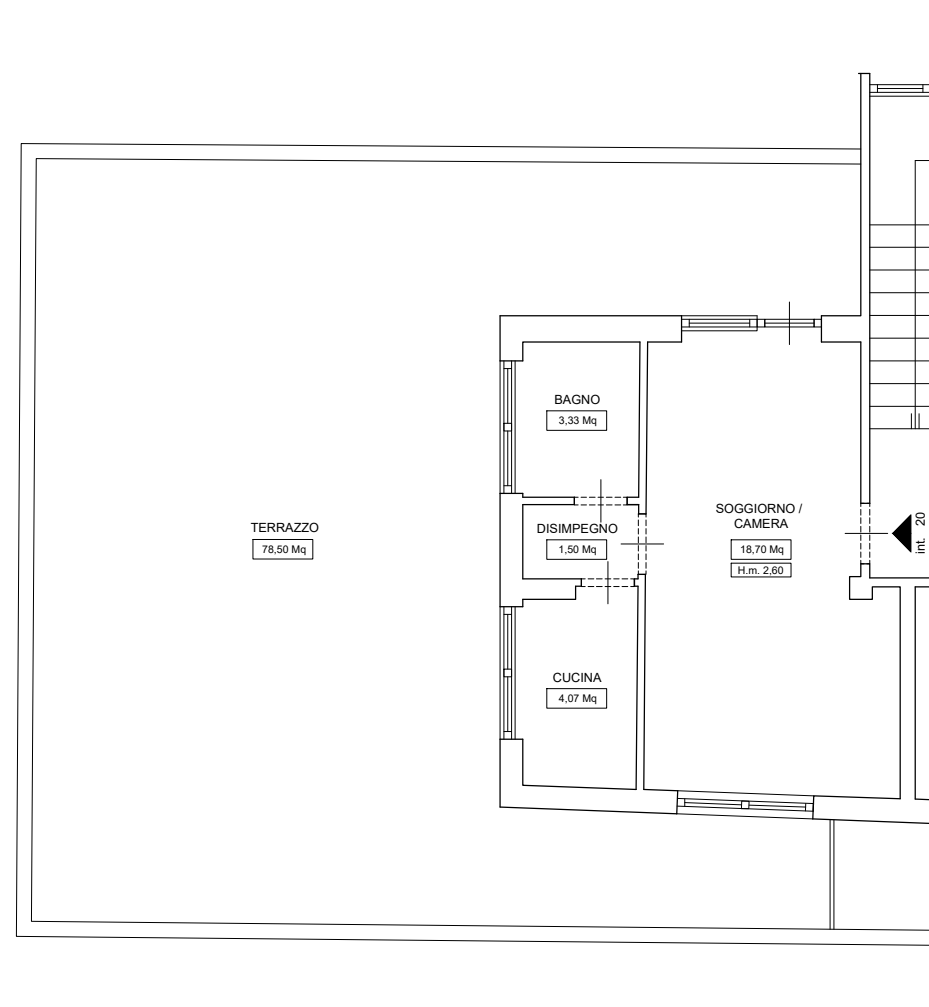

DATI METRICI

Superficie Utile Netta	27,60 Mq
Superficie Lorda	33,70 Mq
Superficie Terrazzo	78,50 Mq