

# PERIZIA ESTIMATIVA

TRIBUNALE ORDINARIO DI LATINA

[REDACTED]


[REDACTED]

[REDACTED]


***LOTTO 112***

***Allegato n° 112 d***  
***Rilievo dell'immobile***

Planimetria generale  
Fabbricato B - Scala C - Piano 2°

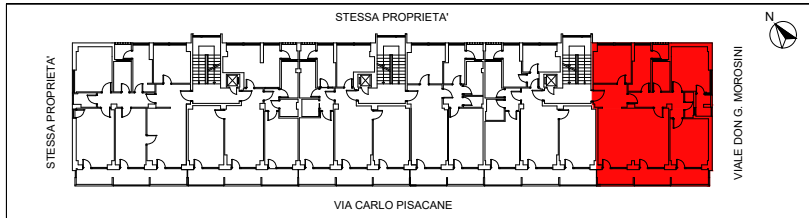

LOTTO N. 112  
Fabbricato B - Scala C - Piano 2° - Int. 3  
Abitazione - N.C.E.U. Foglio 141 Particella 51 Sub 42  
Scala 1/100

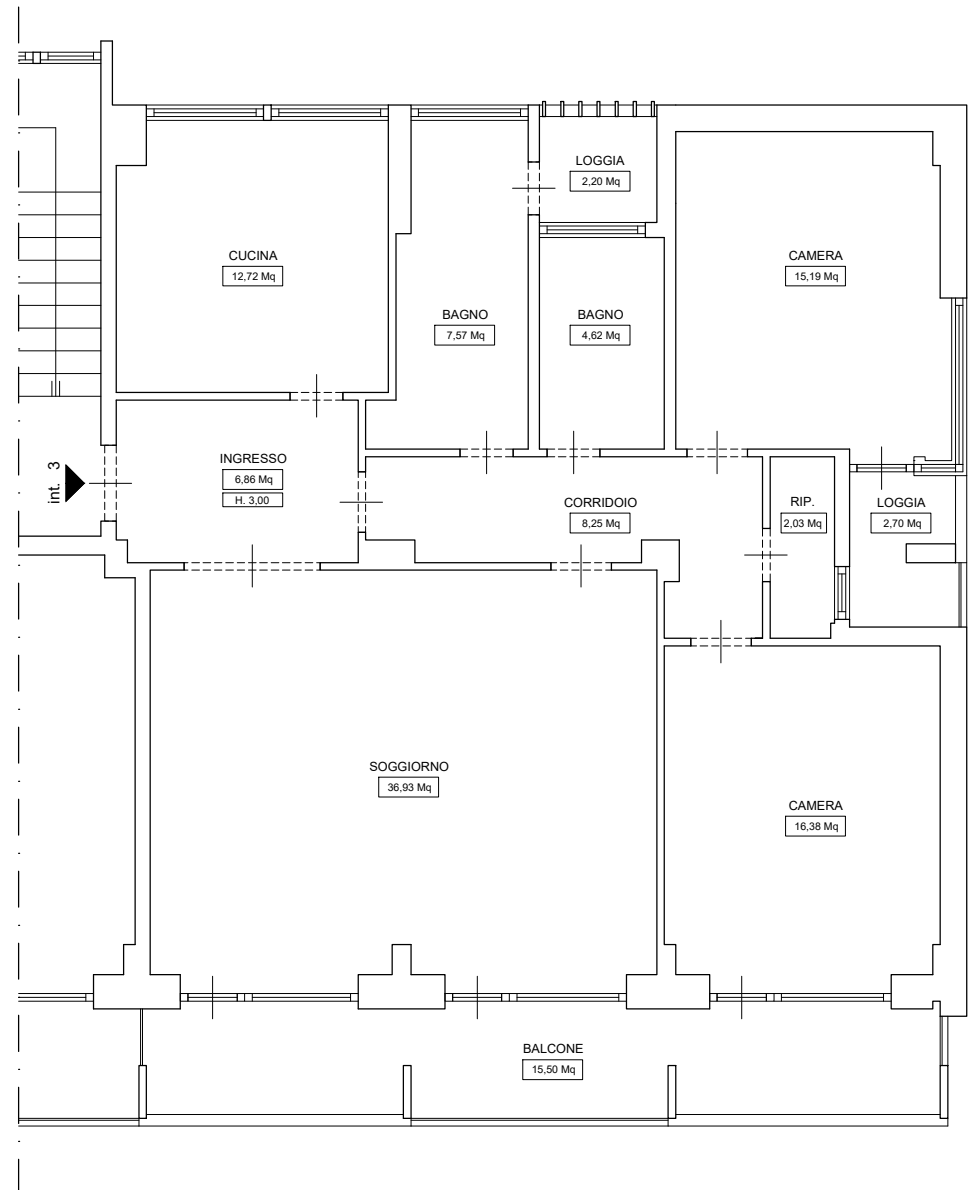

DATI METRICI

Superficie Utile Netta	110,55 Mq
Superficie Lorda	127,70 Mq
Superficie Balcone	15,50 Mq
Superficie Logge	4,90 Mq