

PERIZIA ESTIMATIVA

TRIBUNALE ORDINARIO DI LATINA

[REDACTED]


[REDACTED]

[REDACTED]


LOTTO 120

Allegato n° 120 d
Rilievo dell'immobile

Planimetria generale
 Fabbricato B - Scala C - Piano 6°

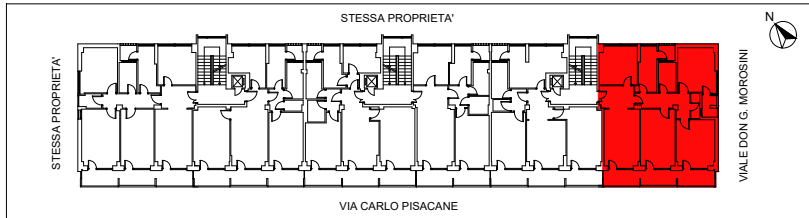

LOTTO N. 120
 Fabbricato B - Scala C - Piano 6° - Int. 11
 Abitazione - N.C.E.U. Foglio 141 Particella 51 Sub 50
 Scala 1/100

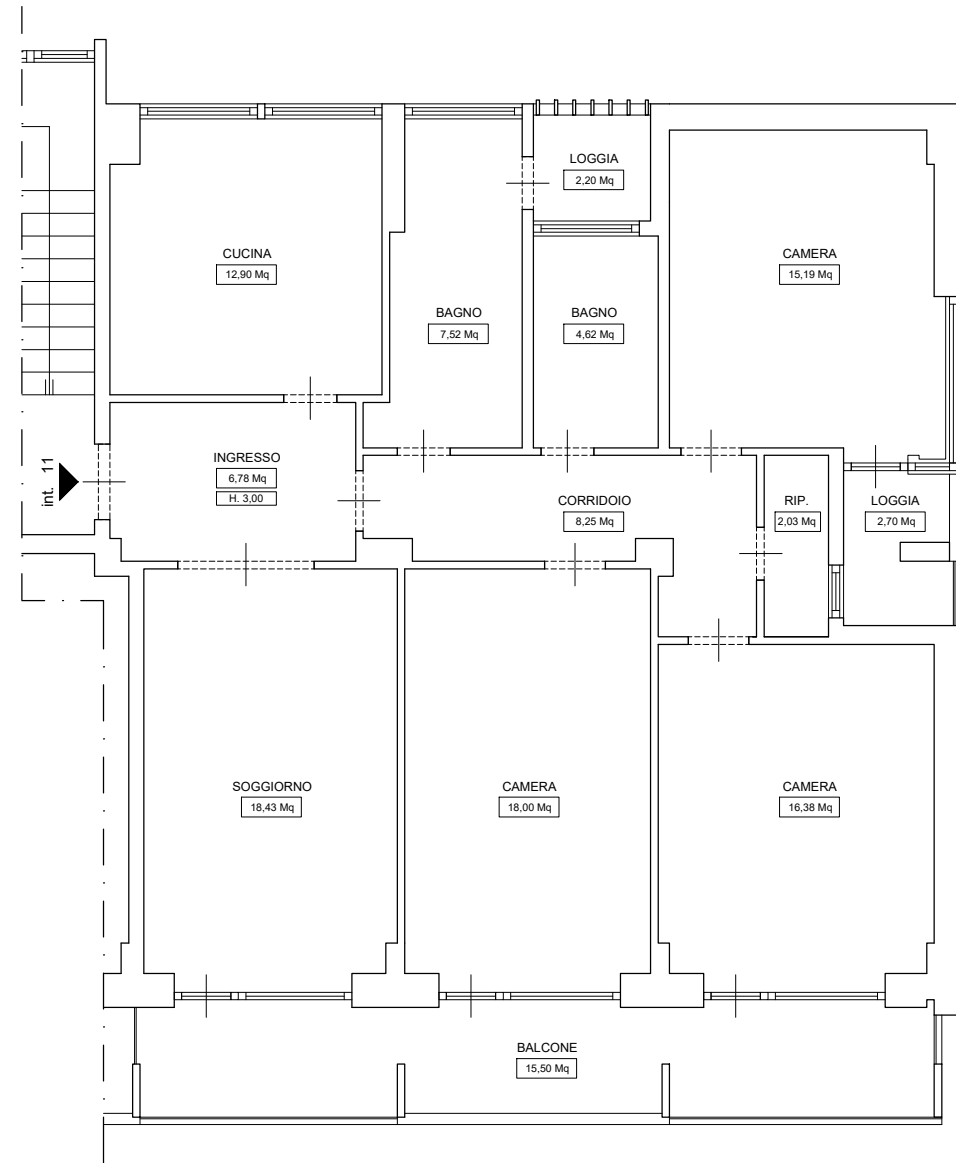

DATI METRICI

Superficie Utile Netta	110,10 Mq
Superficie Lorda	127,60 Mq
Superficie Balcone	15,50 Mq
Superficie Logge	4,90 Mq