

PERIZIA ESTIMATIVA

TRIBUNALE ORDINARIO DI LATINA

[REDACTED]


[REDACTED]

[REDACTED]


LOTTO 122

Allegato n° 122 d
Rilievo dell'immobile

Planimetria generale
 Fabbricato B - Scala C - Piano 7°

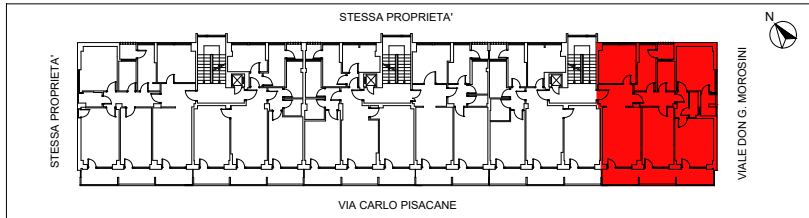

LOTTO N. 122
 Fabbricato B - Scala C - Piano 7° - Int. 13
 Abitazione - N.C.E.U. Foglio 141 Particella 51 Sub 52
 Scala 1/100

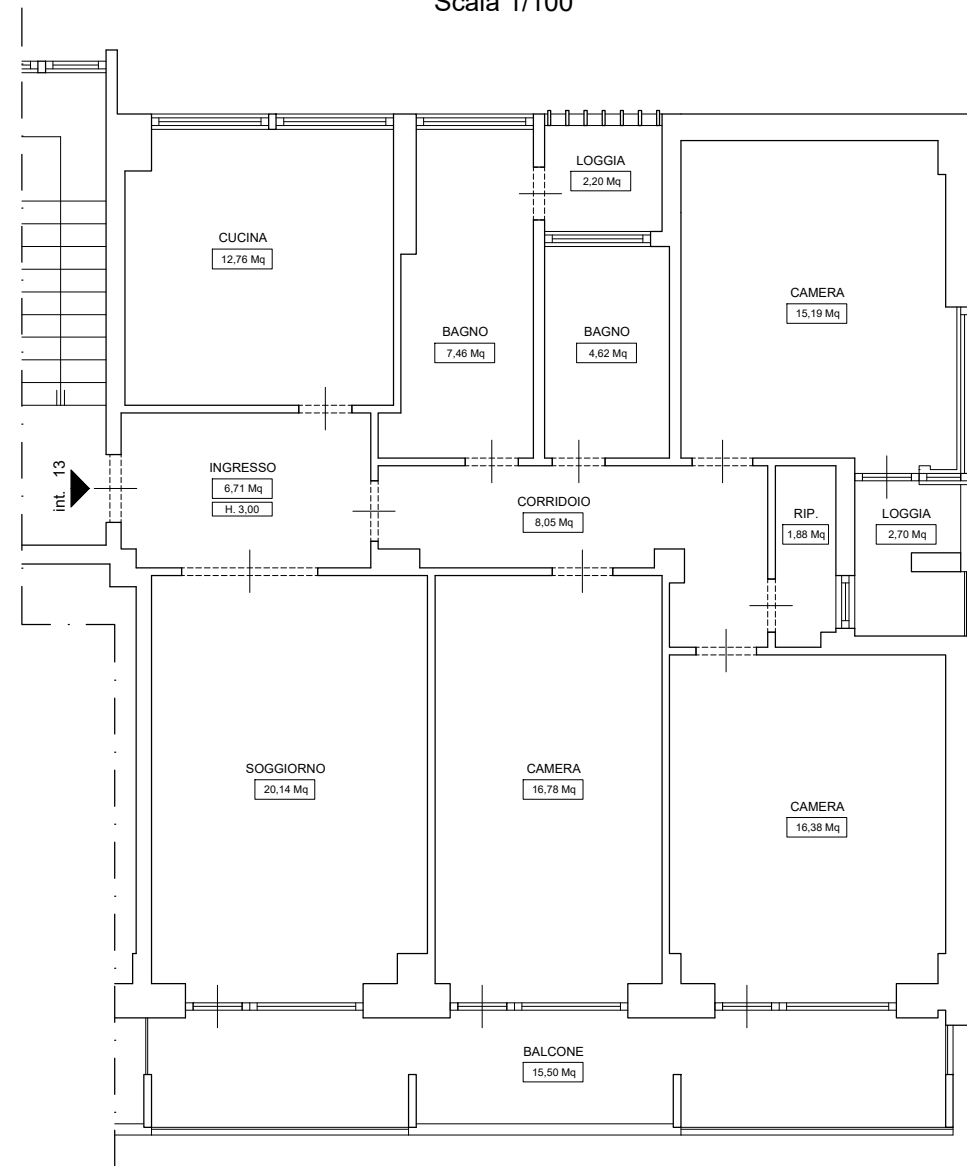

DATI METRICI

Superficie Utile Netta	110,25 Mq
Superficie Lorda	131,00 Mq
Superficie Balcone	15,50 Mq
Superficie Logge	4,90 Mq