

PERIZIA ESTIMATIVA

TRIBUNALE ORDINARIO DI LATINA

Sezione Esecuzioni Immobiliari


Esecuzione Immobiliare R.G.E. n° 136/2016

G. E.: Dr M. G. AGOZZINO


LOTTO 56

Allegato n° 56 d
Rilievo dell'immobile

Planimetria generale
Fabbricato A - Scala C - Piano 4°

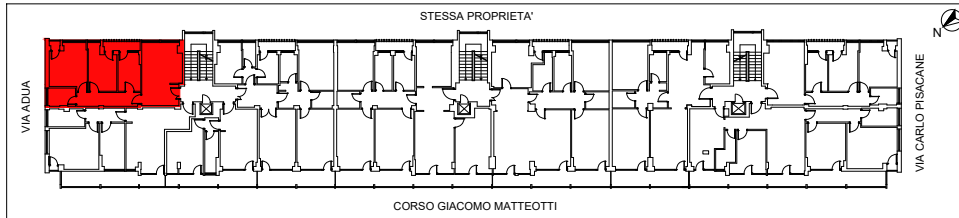

LOTTO N. 56
Fabbricato A - Scala C - Piano 4° - Int. 12
Abitazione - N.C.E.U. Foglio 141 Particella 51 Sub 154
Scala 1/100

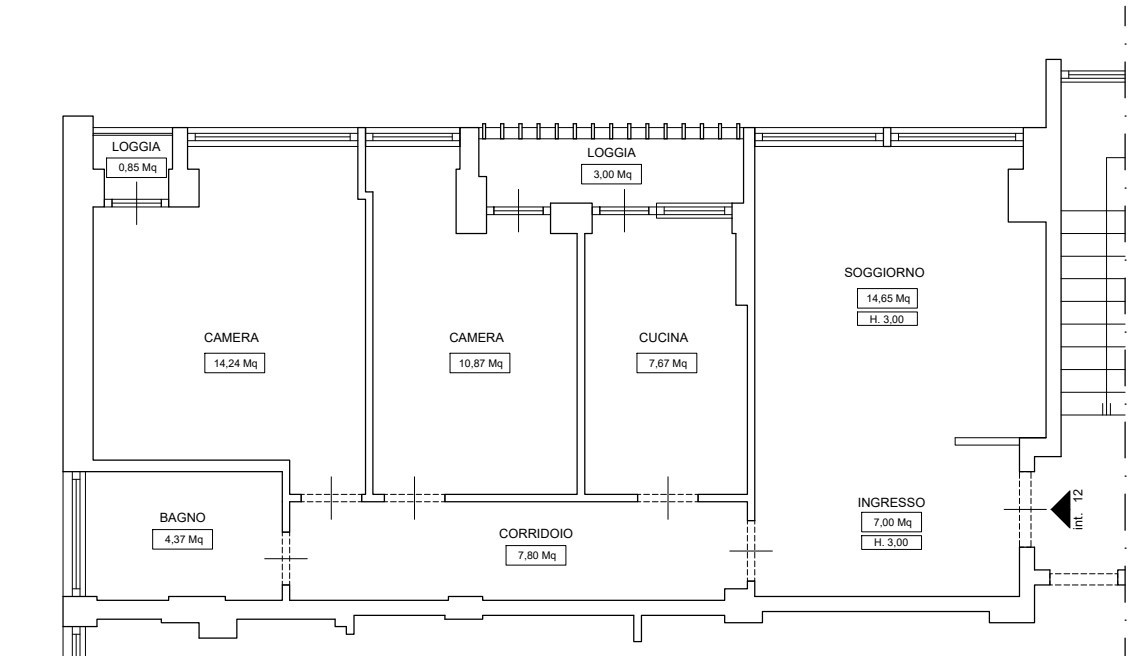

DATI METRICI

Superficie Utile Netta	66,60 Mq
Superficie Lorda	78,20 Mq
Superficie Logge	3,85 Mq