


**Agenzia del Territorio
CATASTO FABBRICATI
Ufficio Provinciale di
Varese**

Dichiarazione protocollo n. VA0240566 del 21/06/2004	
Planimetria di u.i.u. in Comune di Vedano Olona	
Via Antonio Sciesa civ. 12	
Identificativi Catastali:	Compilata da: Adamoli Enrico
Sezione:	Iscritto all'albo: Geometri
Foglio: 14	Prov. Varese
Particella: 3356	N. 1582
Subalterno: 19	

Scheda n. 1 Scala 1:200

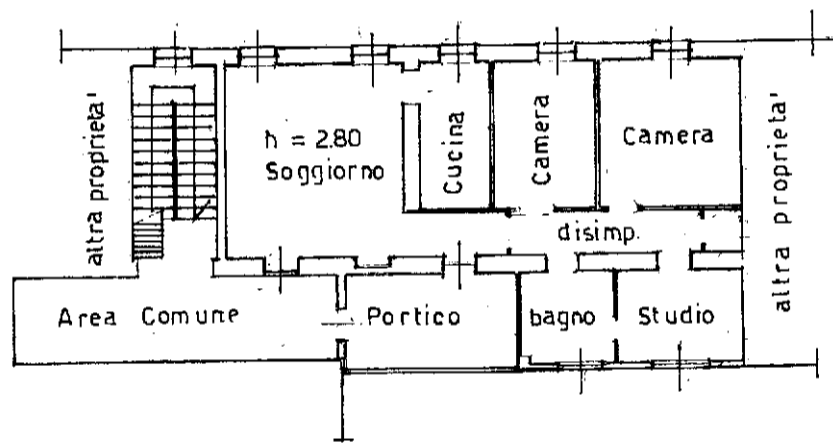

P. SECONDO

