

**Agenzia del Territorio
CATASTO FABBRICATI
Ufficio Provinciale di
Cosenza**

Dichiarazione protocollo n. CS0156581 del 08/04/2008

Planimetria di u.i.u. in Comune di Montalto Uffugo

Via Alessandro Manzoni

civ. SNC

Identificativi Catastali:

Sezione:

Foglio: 6

Particella: 550

Subalterno: 21

Compilata da:

D'amico Marcello

Iscritto all'albo:
Architetti



Prov. Cosenza

N. 732

Scheda n. 1

Scala 1:200

Piano Interrato H= 2.70

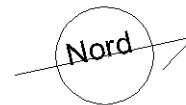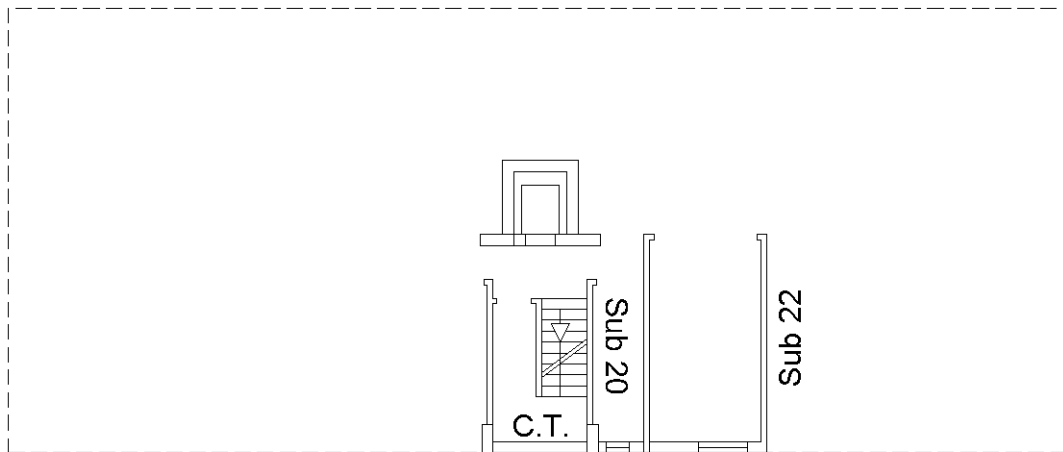

Ultima planimetria in atti