


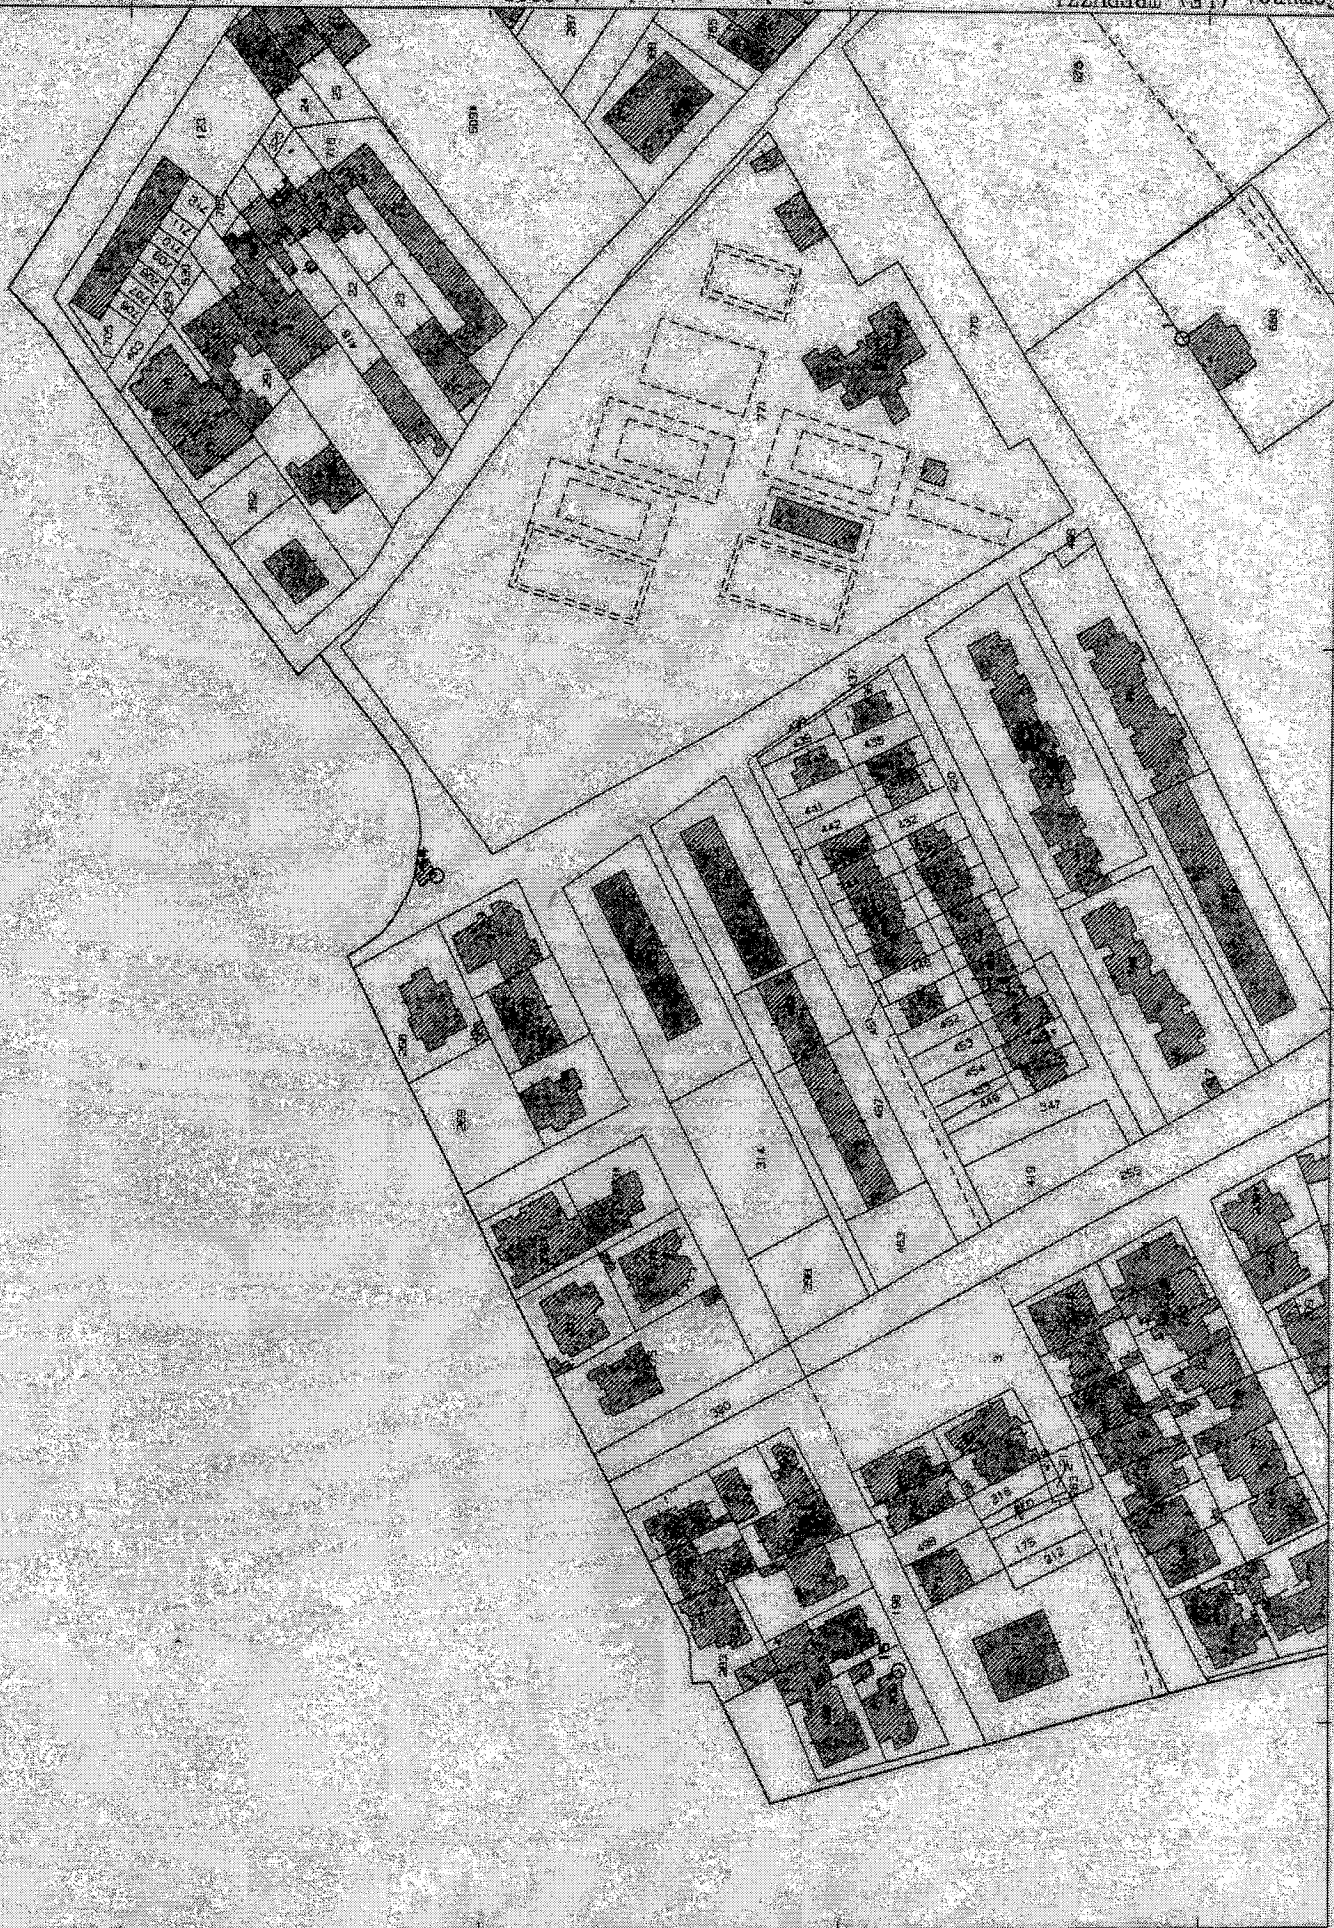



NUOVO CATASTO EDILIZIO URBANO

(R. DECRETO-LEGGE 15 APRILE 1986, N. 80)


Planimetria dell'immobile situato nel Comune di TREPÜZZI Via SALVEMINI ZONA 167

Ditta [REDACTED] - COMUNE DI TREPÜZZI PER IL SUOLO

Allegata alla dichiarazione presentata all'Ufficio Tecnico Erariale di LECCE

PALAZZINA B

h = 2,70 mtr.

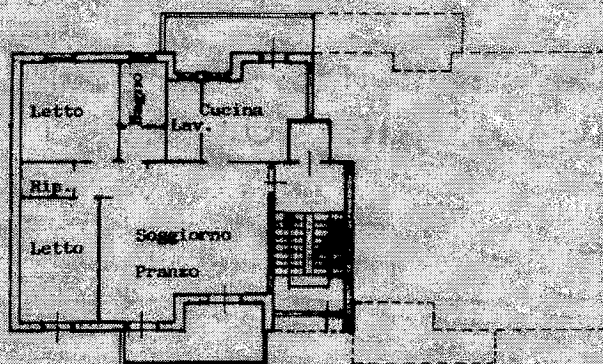

PIANTA PIANO RIALZATO



00922195

ORIENTAMENTO



SCALA DI 1:200

Catasto dei fabbricati - Situazione al 19/12/2024 - Comune di TREPÜZZI (L.383) - Foglio 30 Particella 389 Subalterno 3 - VIA GAETANO SALVEMINI - Edil. B (Nuovo) - Piano T

SPAZIO RISERVATO PER LE ANNOTAZIONI D'UFFICIO

DATA

PROT. N°

635

FOGLIO 30

PARTICELLA 389

SUB. 3

Compilata dal dr. ing. Oreste Bruno
(Firma, nome e cognome del redattore)

De Vitis

Iscritto all'Albo degli ingegneri

della Provincia di LECCE

DATA 29/07/1987

Firma:

[Handwritten signature]

MODULARIO
N. 19/1989 - 487



MINISTERO DELLE FINANZE

DIREZIONE GENERALE DEL CATASTO E DEI SERVIZI TECNICI ERARIALI

NUOVO CATASTO EDILIZIO URBANO

Lire
200

(R. DECRETO-LEGGE 11 APRILE 1986, N. 660)

TREPUIZZI

Via


SALVEMINI ZONA 167

Planimetria dell'immobile situato nel Comune di

COMUNE DI TREPUIZZI per il terreno


Dato

Allegata alla dichiarazione presentata all'Ufficio Tecnico Erariale di LECCE

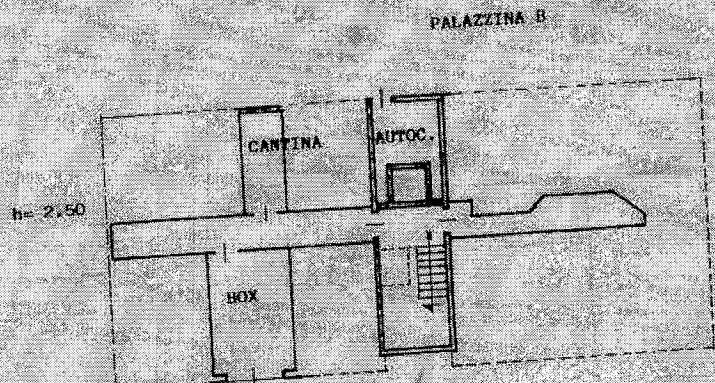

PALAZZINA B

PIANTA PIANO SEMINTERRATO

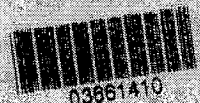

Catasto del Fabbricato - Situazione al 19/12/2024 - Comune di TREPUIZZI (33) - Foglio 30 Particella 389 Subalterno 33
VIA GAETANO SALVEMINI Piano SE

ORIENTAMENTO



SCALA DI 1:200

SPAZIO RISERVATO PER LE ANNOTAZIONI D'UFFICIO

DATA
PROT. N°

Fig. 30
Pila 389
Sub. 33

Compilata dal Architetto
Gabriele Castellano Visaggi
Iscritto all'Albo degli Architetti
della Provincia di LECCE
DATA
Firma: *Gabriele Castellano Visaggi*

